

Agenzia del Territorio
CATASTO FABBRICATI
Ufficio Provinciale di
Milano

Dichiarazione protocollo n. MI0295739 del 07/04/2009

Planimetria di u.i.u. in Comune di Melzo

Via Santa Maria Goretti

civ. 2

Identificativi Catastali:

Sezione:

Foglio: 11

Particella: 110

Subalterno: 1

Compilata da:
Diomede Sergio


Iscritto all'albo:
Architetti

Prov. Milano


N. 7257

Scheda n. 1


Scala 1:200

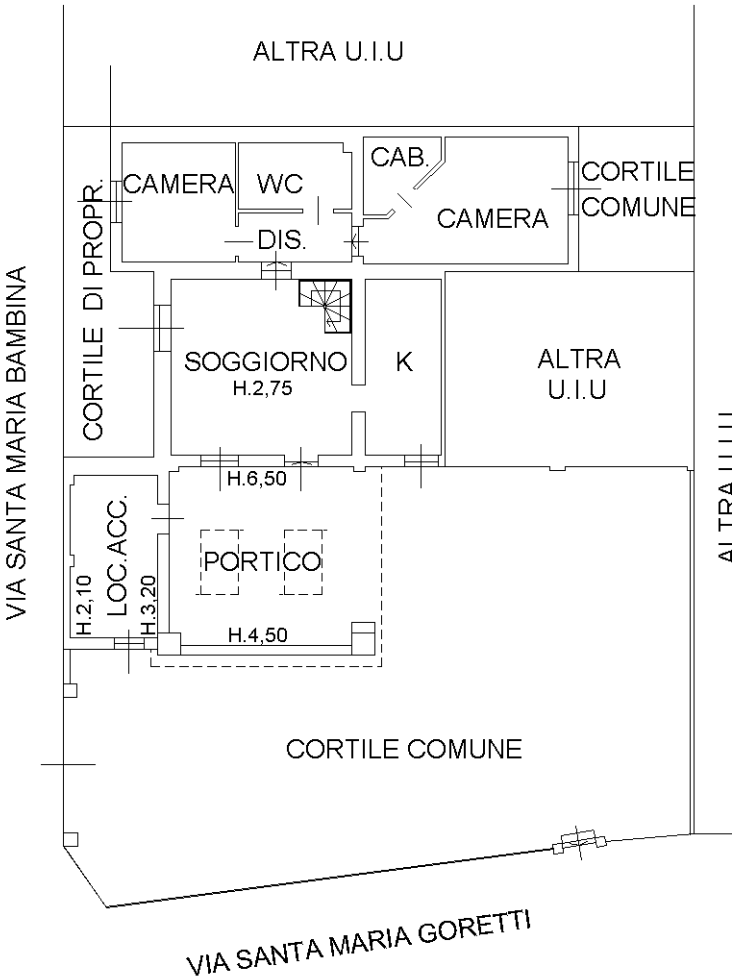

PIANO TERRA

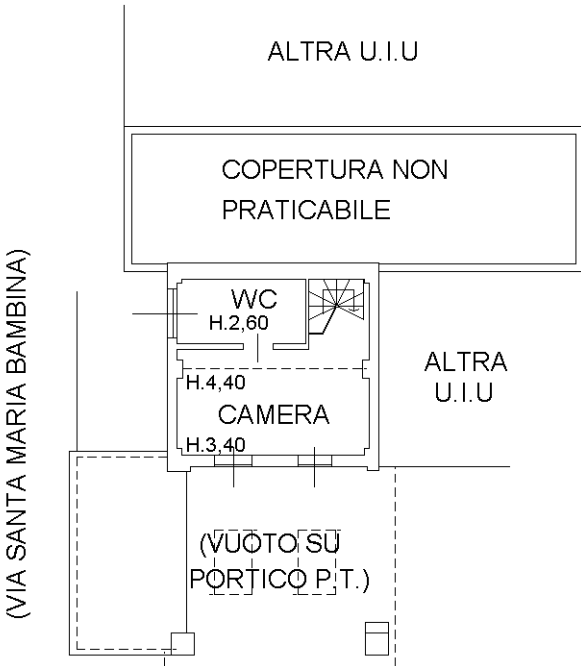

PIANO PRIMO

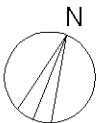

Ultima planimetria in atti