


MODULARIO  
F. rig. rend. 487



MINISTERO DELLE FINANZE  
DIREZIONE GENERALE DEL CATASTO E DEI SS.TT.EE.  
**CATASTO EDILIZIO URBANO** (RDL 13-4-1939, n. 652)


MOD. BN (CEU)

Planimetria di u.i.u. in Comune di MILANO via BARI civ. 26

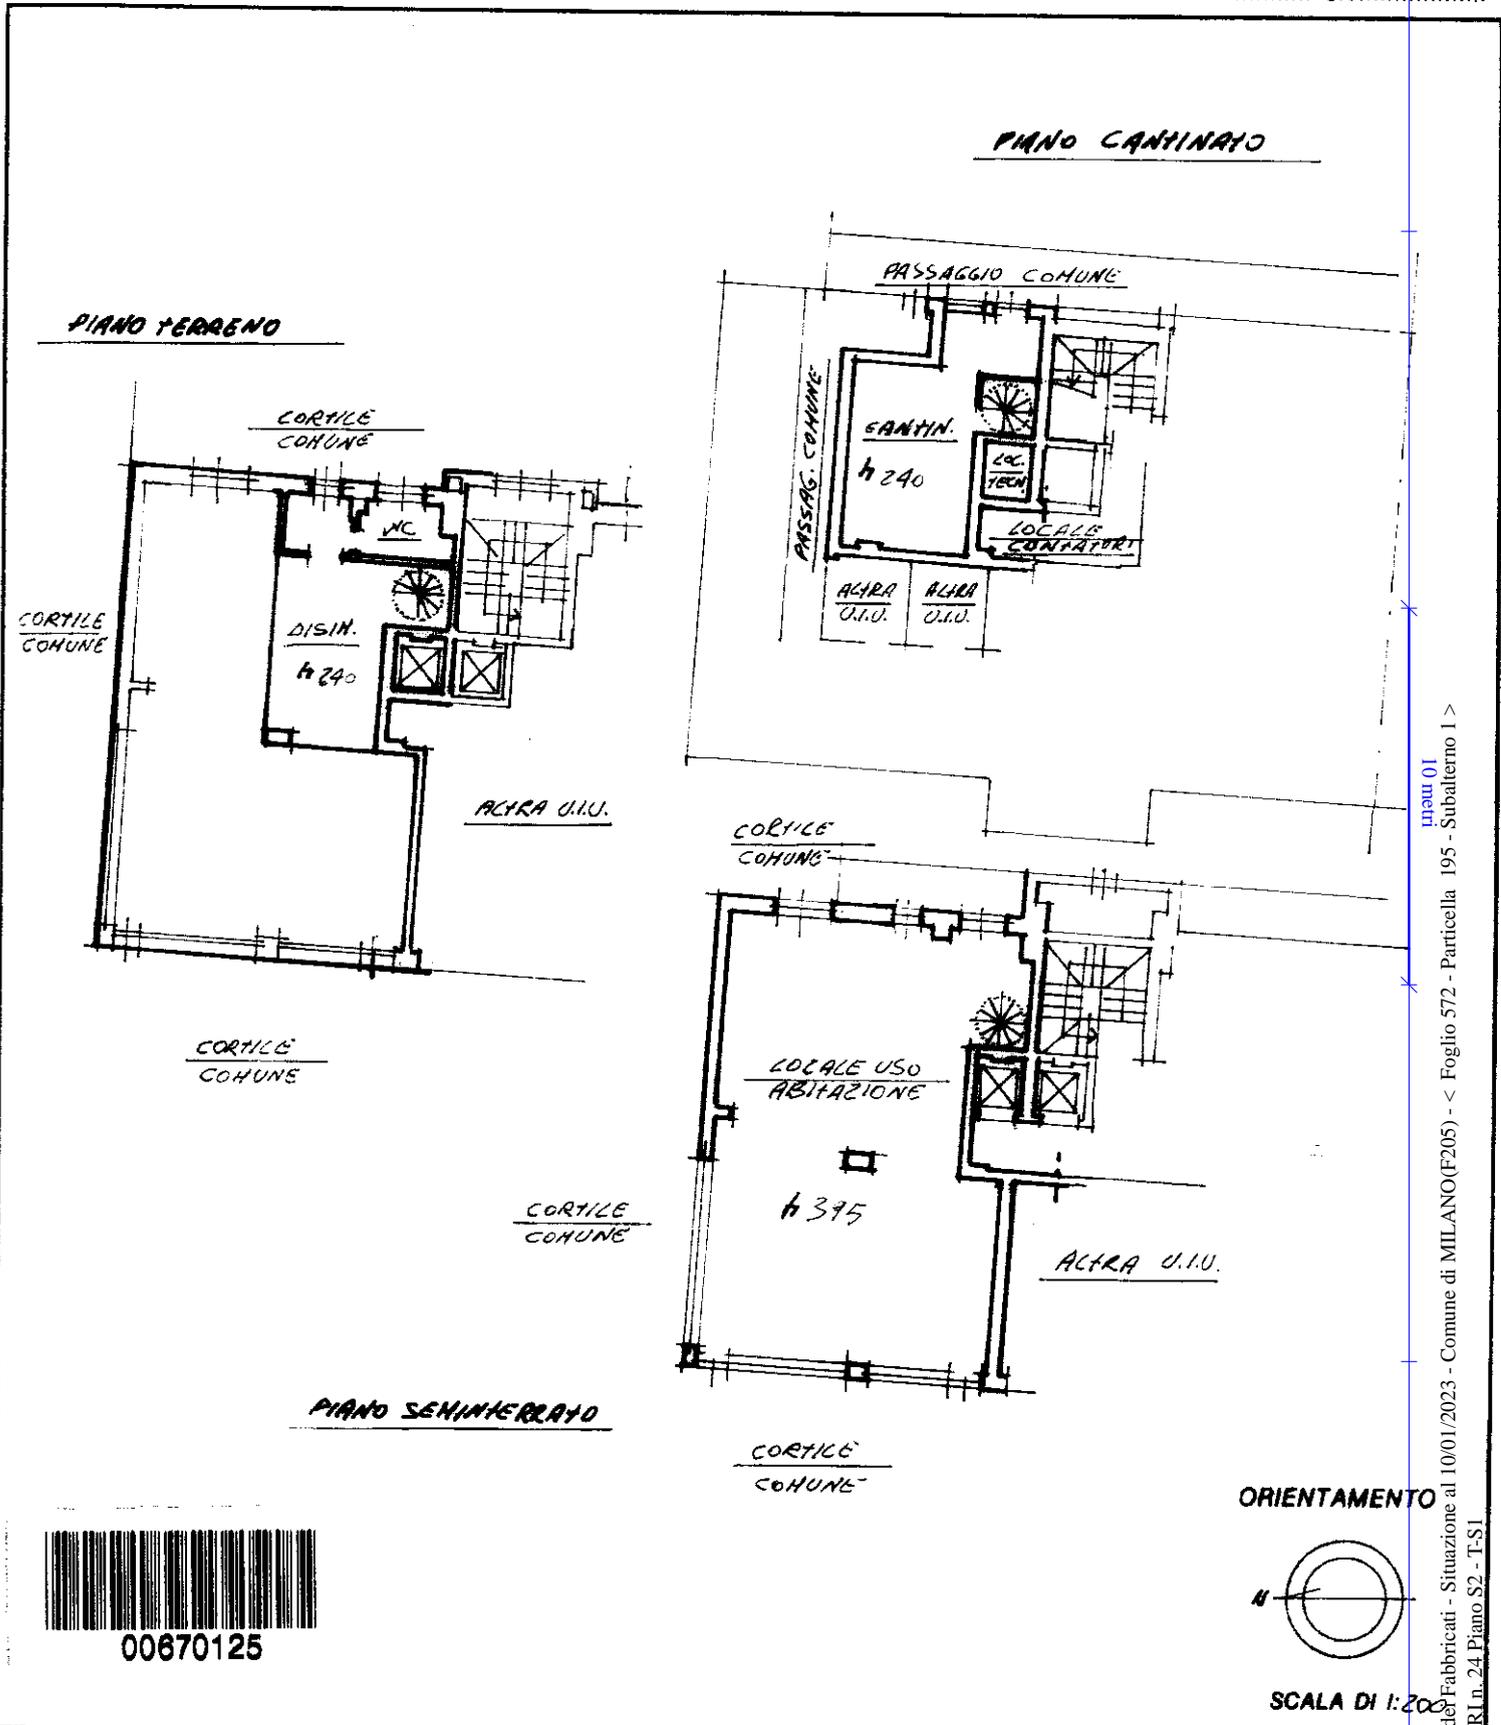

00670125

ORIENTAMENTO

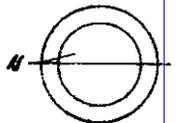

SCALA DI 1:200

Dichiarazione di N.C.   
Denuncia di variazione

Compilata dal Arch.  
(Titolo, cognome e nome)  
GARIBOLDI EMANUELA



RISERVATO ALL'UFFICIO

Ultima planimetria in atti  
Identificativi catastali  
Data presentazione: 10/11/1999 - Data: 10/01/2023 - n. T439461 - Richiedente: BRNCST65R66F205M  
Totale scheda: 495 Formato di acquisizione: A4(210x297) - Formato stampa richiesto: A4(210x297)

Iscritto all'albo de Architetti  
della provincia di LODI  
data 22/10/99 Firma

Catasto dei Fabbricati - Situazione al 10/01/2023 - Comune di MILANO(F205) - < Foglio 572 - Particella 195 - Subalterno 1 >  
num 01  
VIA BARI n. 24 Piano S2 - T-S1