



**DOTT.ARCH. STEFANIA MAGNI**

## **ALL 3**

### **Planimetrie catastali dei beni**

**Agenzia delle Entrate**  
**CATASTO FABBRICATI**  
Ufficio Provinciale di  
Milano

Dichiarazione protocollo n. MI0436471 del 11/10/2017

Planimetria di u.i.u. in Comune di Pioltello

Via Domenico Cimarosa

civ. 1

Identificativi Catastali:

Sezione:

Foglio: 2

Particella: 303

Subalterno: 17

Compilata da:  
Varano Caterina

Iscritto all'albo:  
Architetti

Prov. Milano

N. 09895


Scheda n. 1

Scala 1:200

### PIANO QUINTO

H: 2.90 m


cortile comune al PT

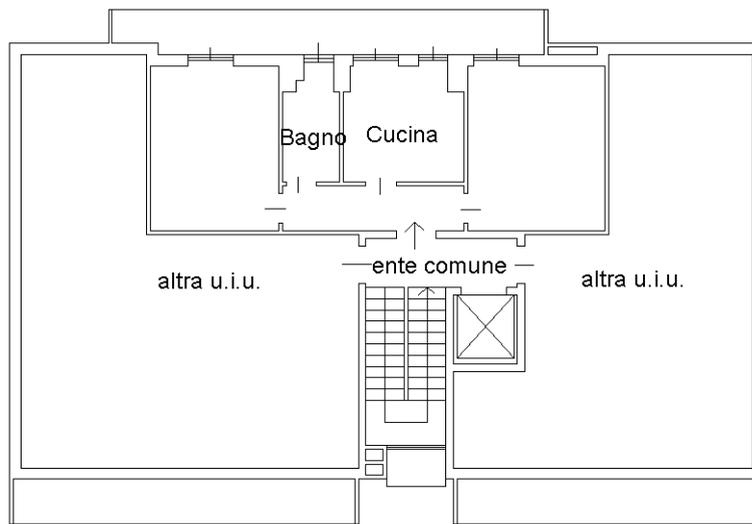

### PIANO PRIMO INTERRATO

H: 1.80 m

cortile comune al PT

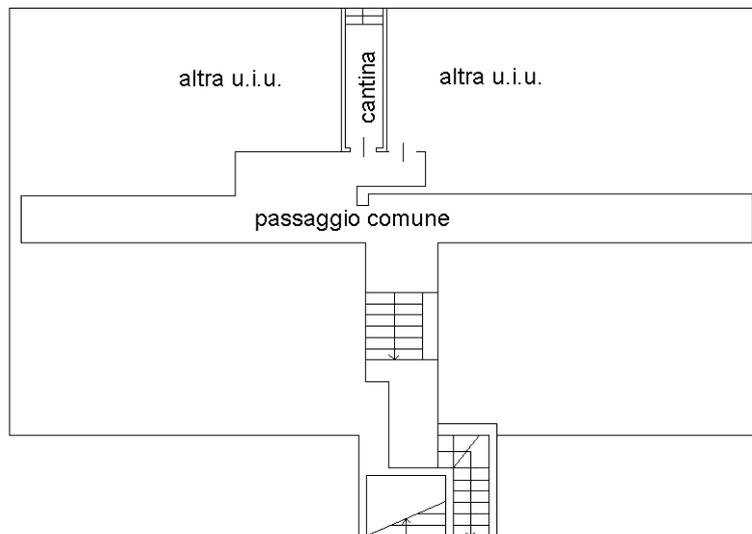

Ultima planimetria in atti