

**Agenzia del Territorio
CATASTO FABBRICATI
Ufficio Provinciale di
Milano**

Dichiarazione protocollo n. MI0458803 del 13/06/2005

Planimetria di u.i.u. in Comune di Milano

Via Reinach Ernesto

civ. 7

Identificativi Catastali:

Sezione:

Foglio: 138

Particella: 101

Subalterno: 701

Compilata da:
Giuliani Paolo

Iscritto all'albo:
Geometri

Prov. Milano


N. 7829

Scheda n. 1

Scala 1:200


PIANO TERRA

H = 3.15

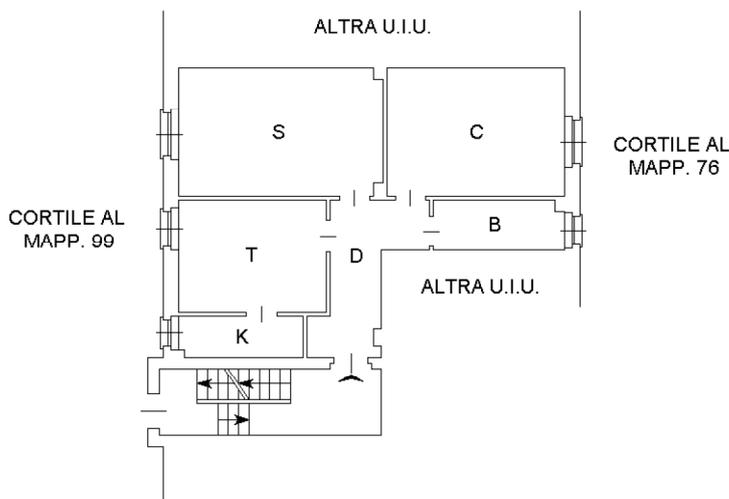

PIANO INTERRATO

H = 2.75

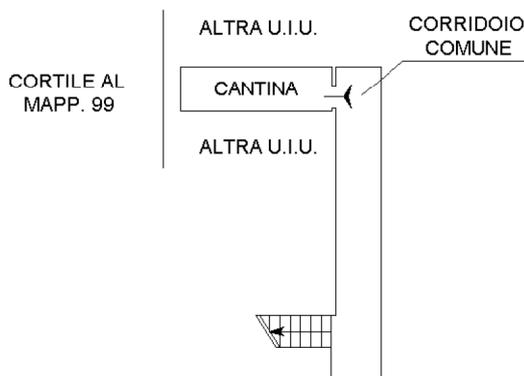

Ultima planimetria in atti

