
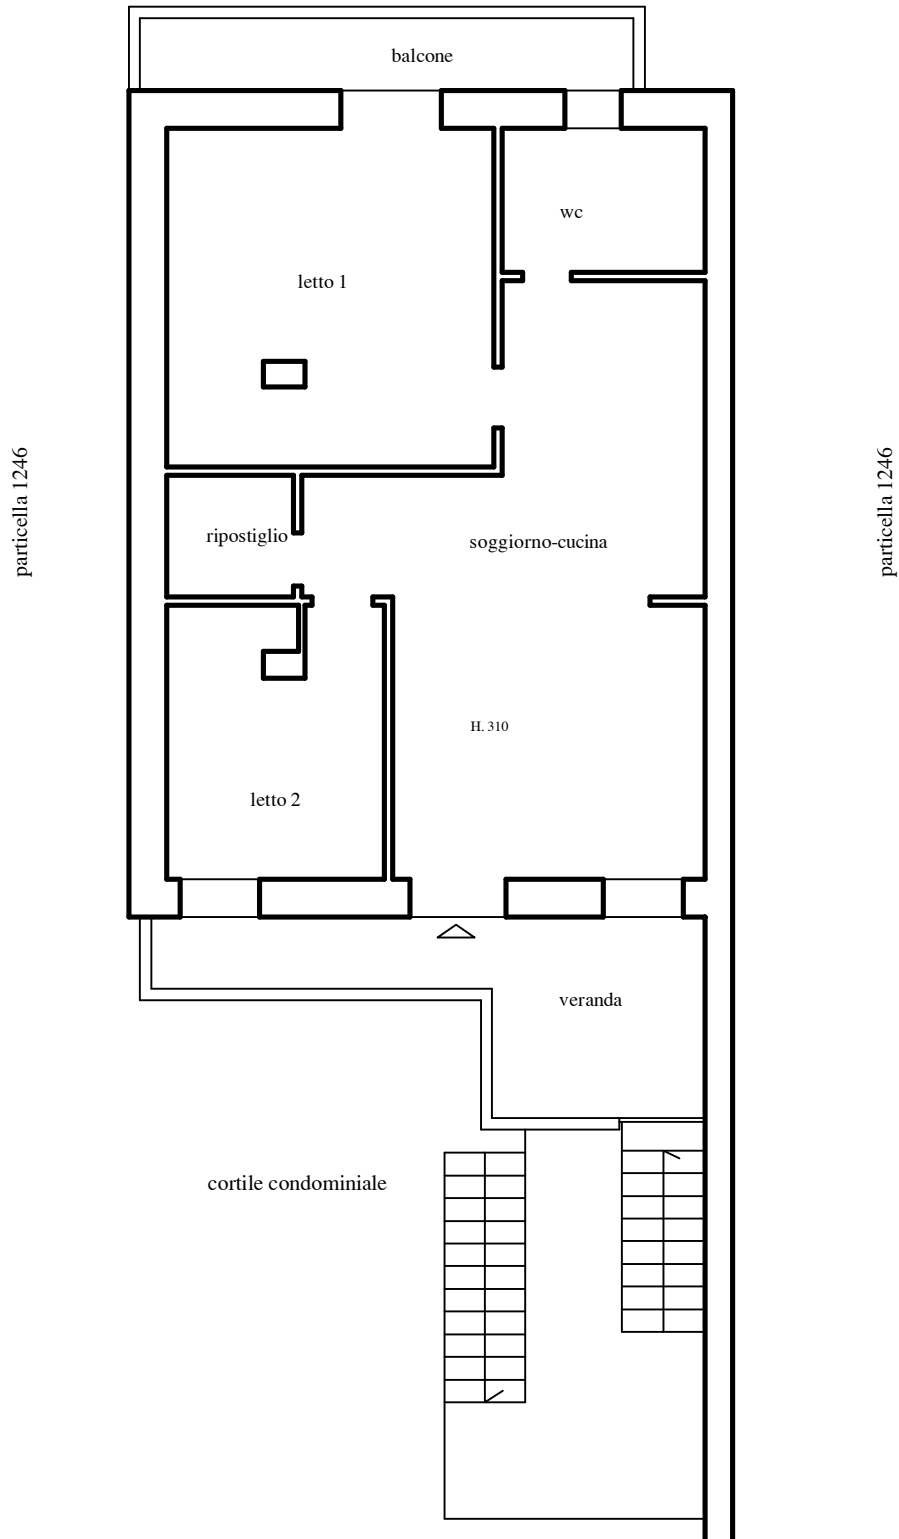


RILIEVO

via Morelli e Silvati

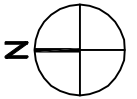

bene A) foglio 19 particella 1245 sub 2

Piano primo

scala 1:100