

MODULARIO
F. rig. rend. 497



MINISTERO DELLE FINANZE
DIREZIONE GENERALE DEL CATASTO E DEI SERVIZI TECNICI ERARIALI

Mod. B (Nuovo Catasto Edilizio Urbano)

Lire
150

NUOVO CATASTO EDILIZIO URBANO

(R. DECRETO-LEGGE 13 APRILE 1939, N. 632)


Planimetria dell'immobile nel Comune di CAIVANO Via MORELLI G. SILVATI N°23
Ditta SCUOTIO VINCENZO NATO A CAIVANO IL 04-8-1946 E FALCO MARIA FRANCESCA NATA A CAIVANO IL 12-1-1950
Allegata alla dichiarazione presentata all'Ufficio Tecnico Erariale di Napoli

Via Morelli e Silvati

Pianta primo piano

foglio 19
part.lla 1245
sub b

Prop. Chiocearelli Felice

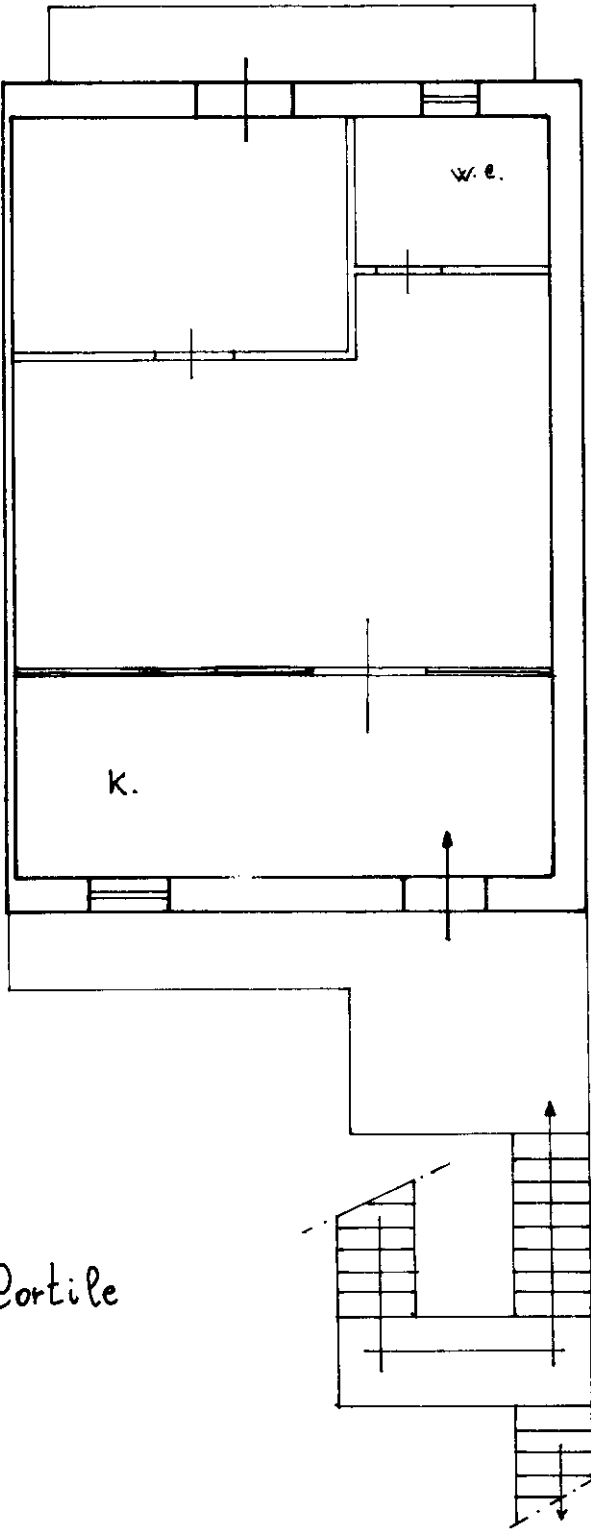


H=m.3,20

INT. 2

Prop. Perrone Luigi

ORIENTAMENTO

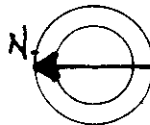

SCALA DI 1:100

SPAZIO RISERVATO PER LE ANNOTAZIONI D'UFFICIO

DATA
PROT. N°

Compilata dal GEOMETRA
(Titolo, nome e cognome del tecnico)

Giuseppe Peluso

Iscritto all'Albo dei Geometri
della Provincia di Napoli n° 3165

DATA 24 MARZO 1988

Firma: [Signature]

