

Data: 14/03/2023 - n. T154247 - Richiedente: RSSDNC65P08C573E

Agenzia del Territorio CATASTO FABBRICATI Ufficio Provinciale di Milano	<table border="1" style="width: 100%; border-collapse: collapse;"> <tr> <td colspan="2"> Denuncia prot. n. MI0005454 del 05/01/2006 Planimetria di u.i.u. in Comune di Cormano Via Molinazzo civ. 13 </td> </tr> <tr> <td style="width: 50%;"> Identificativi Catastali: Sezione: Foglio: 12 Particella: 323 Subalterno: 16 </td> <td style="width: 50%;"> Compilata da: Songini Adele Iscritto all'albo: Architetti Prov. Milano N. 6417 </td> </tr> </table>	Denuncia prot. n. MI0005454 del 05/01/2006 Planimetria di u.i.u. in Comune di Cormano Via Molinazzo civ. 13		Identificativi Catastali: Sezione: Foglio: 12 Particella: 323 Subalterno: 16	Compilata da: Songini Adele Iscritto all'albo: Architetti Prov. Milano N. 6417
Denuncia prot. n. MI0005454 del 05/01/2006 Planimetria di u.i.u. in Comune di Cormano Via Molinazzo civ. 13					
Identificativi Catastali: Sezione: Foglio: 12 Particella: 323 Subalterno: 16	Compilata da: Songini Adele Iscritto all'albo: Architetti Prov. Milano N. 6417				

Scheda n. 1 Scala 1:200

Piano Secondo

Giardino comune

h=3.00

Altra propr.

Giardino comune

Piano Quarto Sottotetto

Parti comuni

Altra propr.

SOLAIO

h=1.50

Parti comuni

Catasto dei Fabbricati - Situazione al 14/03/2023 - Comune di CORMANO (MI0005454) - Foglio 12 - Particella 323 - Subalterno 16 - VIA MOLINAZZO n. 13 Piano 2-4

Ultima planimetria in atti

Data: 14/03/2023 - n. T154247 - Richiedente: RSSDNC65P08C573E

Totale schede: 1 - Formato di acquisizione: A4(210x297) - Formato stampa richiesto: A4(210x297)



Data presentazione: 20/12/1976 - Data: 14/03/2023 - n. T154248 - Richiedente: RSSDNC65P08C573E

MINISTERO DELLE FINANZE
DIREZIONE GENERALE DEL CATASTO E DEI SERVIZI TECNICI ERARIALI




NUOVO CATASTO EDILIZIO URBANO

(P. ARCATO-LEONE 10 APRILE 1961, N. 61)

Mto. II (Nuovo Catasto Edilizio Urbano)

Lire
20

Planimetria dell'immobile situato nel Comune di CORMANO Via MOLINAZZO 13
Ditta Coop. EUROPEA "LA FINECOLA" S.p.A.
Allegata alla dichiarazione presentata all'Ufficio Tecnico Erariale di MILANO

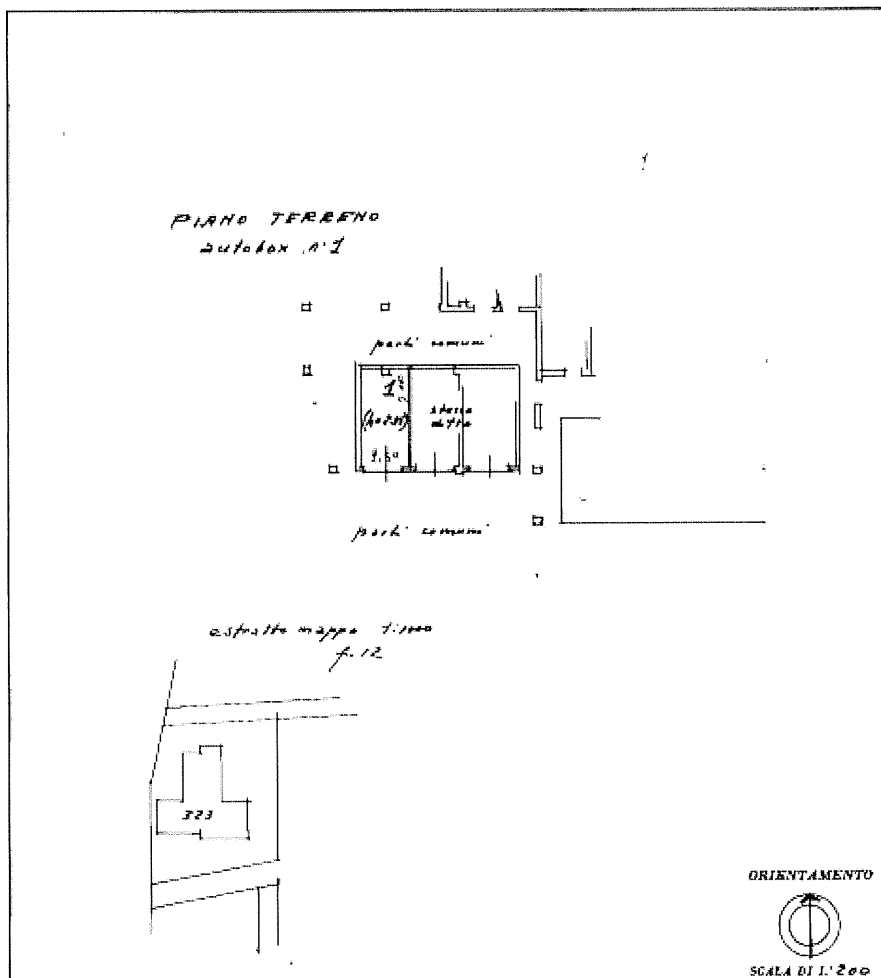

SPAZIO RISERVATO PER LE ANNOTAZIONI D'UFFICIO	
DATA PROT. N°	20 DIC 76 - 60810 f. 12 all. 523 vol. 1

Compilata dal perito ind. edile
(Titolo, nome e cognome del tecnico)
FIGINI MARINO
Iscritto all'Albo dei periti
della Provincia di Como n° 856
DATA 12-11-1976
Firma: Figini

Usato di
Catasto dei Particolari - Sezione al 1403/2023 - Comune di CORMANO (CO) 13 - Foglio 13 - Particella 323 - Subalterno 15 -
VIA MOLINAZZO n. 13 Piano I

Ultima planimetria in atti

Data presentazione: 20/12/1976 - Data: 14/03/2023 - n. T154248 - Richiedente: RSSDNC65P08C573E
Totale schede: 1 - Formato di acquisizione: A3(297x420) - Formato stampa richiesto: A4(210x297)

