

Dichiarazione protocollo n. 000560996 del 19/06/2003

**Agenzia del Territorio
CATASTO FABBRICATI
Ufficio Provinciale di
Milano**

Planimetria di u.i.u. in Comune di Milano

Viale Ranzoni Daniele

civ. 5

Identificativi Catastali:

Sezione:

Foglio: 379

Particella: 333

Subalterno: 713

Compilata da:

Taroppio Stefano

Iscritto all'albo:

Periti Edili


Prov. Milano

N. 4004


Scheda n. 1

Scala 1:200

PIANO TERZO
H= mt. 2.90

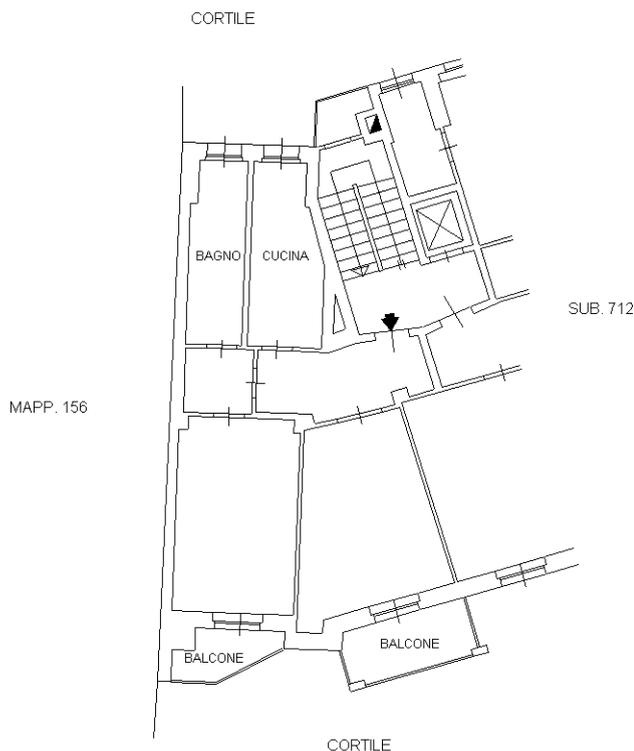

PIANO SECONDO INTERRATO
H= mt. 2.25

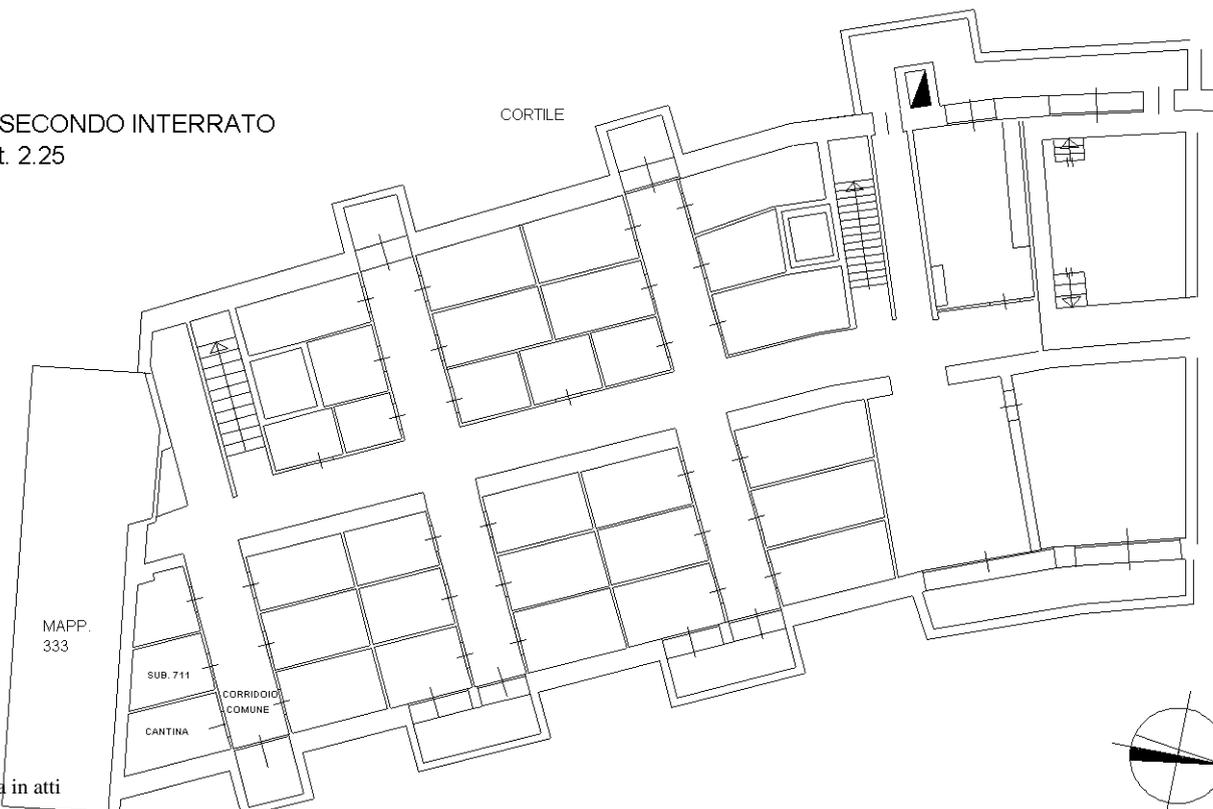

Ultima planimetria in atti