

Lotto 1

MODULARIO
a r. n. 497




MINISTERO DELLE FINANZE
DIPARTIMENTO DEL TERRITORIO
CATASTO EDILIZIO URBANO (RDL 13-4-1939, n. 852)

MOD. BN (CEU)

LIRI
200


Planimetria di u.i.u. in Comune di **MAGENTA** via **Corso Europa**

civ. **90**

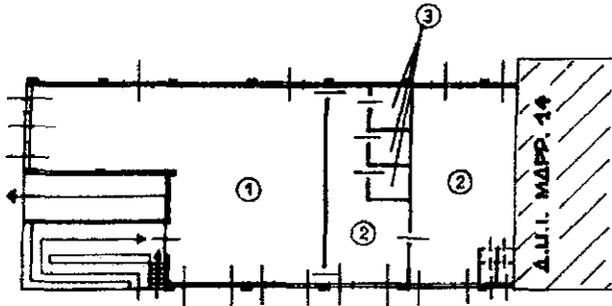


PIANO RIALZATO

LEGENDA		
N. RIF.	DESTINAZIONE	M. UTILE
1	ZONA COMMERCIALE	m. 4.25
2	RETRA MAGAZZENO	4.25
3	UFFICI	3.00
4	DEPOSITO	2.60

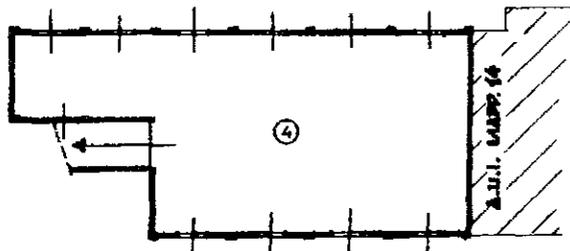


PIANO SEMINTERRATO

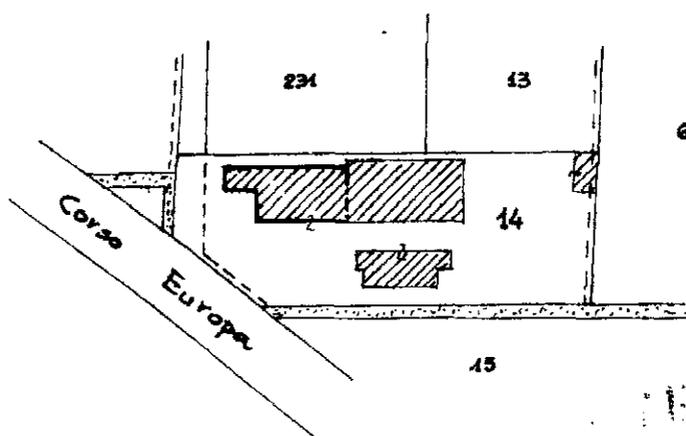

ESTRATTO DI MAPPA
FOGLIO 3
SCALA 1:2000

ORIENTAMENTO

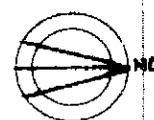


SCALA DI 1:500

Roma - Istituto Poligrafico e Zecca dello Stato - P.V.

Catasto dei Fabbricati - Situazione al 18/02/2022 - Comune di MAGENTA (E801) - Foglio: 3 - Particella: 14 - Subalterno: 3 >
CORSO EUROPA n. 90 piano: I-S1

Dichiarazione di N.C.
Denuncia di variazione
Ultima planimetria in atti
Identificativi catastali
Data presentazione: 30/10/1998 - Data: 18/02/2022 - n. T472720 - Richiedente: NRDVCN65A61F839C
Totale Spese: I - Form. di acquisizione n. 4291 - n. 4 (210x297)
Sub.

Compilate dal **Geometri**
Iscritto all'albo dei **Geometri** di **Milano**
data **ott 198** Firma **ALCANTARA**

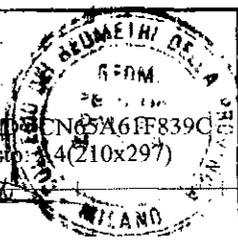

RISERVATO ALL'UFFICIO