

**Agenzia delle Entrate
CATASTO FABBRICATI
Ufficio Provinciale di
Milano**

Dichiarazione protocollo n. MI0149202 del 28/03/2014

Planimetria di u.i.u. in Comune di Cornaredo

Via Monte Bianco

civ. 12

Identificativi Catastali:

Sezione:

Foglio: 3

Particella: 653

Subalterno: 6

Compilata da:
Bolgiani Luca

Iscritto all'albo:
Architetti

Prov. Milano


N. 18347

Scheda n. 1

Scala 1:200

PIANO SECONDO

AFFACCIO SU MAPP. 652

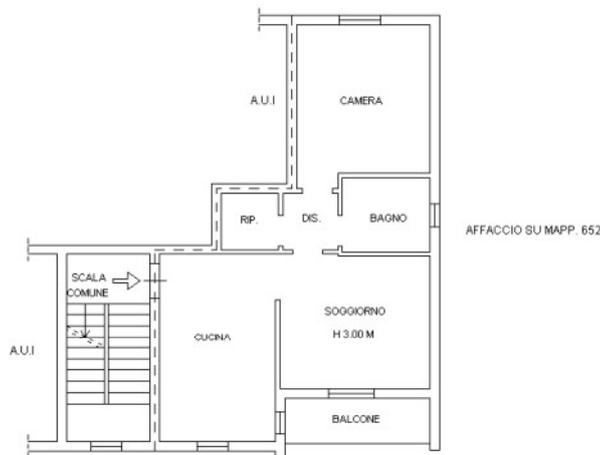

AFFACCIO SU CORTILE

Ultima planimetria in atti

Data: 07/07/2021 - n. T389563 - Richiedente: MGNSFN67E44F205Z

Totale schede: 1 - Formato di acquisizione: A4(210x297) - Formato stampa richiesto: A4(210x297)

Catasto dei Fabbricati - Situazione al 07/07/2021 - Comune di CORNAREDO (D018) - < Foglio: 3 - Particella: 653 - Subalterno: 6 >
Firmato DA: **ISTITUTO CATASTO FABBRICATI** - Firma Qualificata 2 Serial#: a91c59

