

Agenzia del Territorio
CATASTO FABBRICATI
 Ufficio Provinciale di
 Viterbo

Dichiarazione protocollo n. VT0138725 del 19/06/2007

Planimetria di u.i.u. in Comune di Sutri

Via Delle Fibule

civ. SNC

Identificativi Catastali:

Sezione:

Foglio: 1

Particella: 401

Subalterno: 3

Compilata da:

Allegrozzi Giuseppe

Iscritto all'albo:

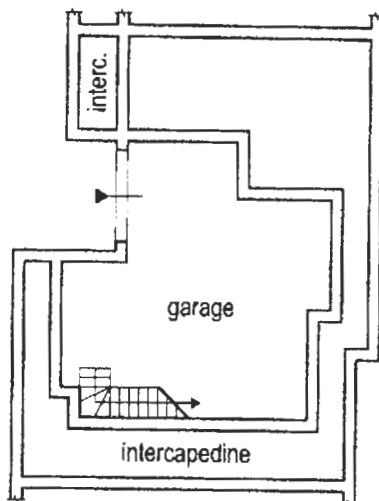
Ingegneri

Prov. Viterbo

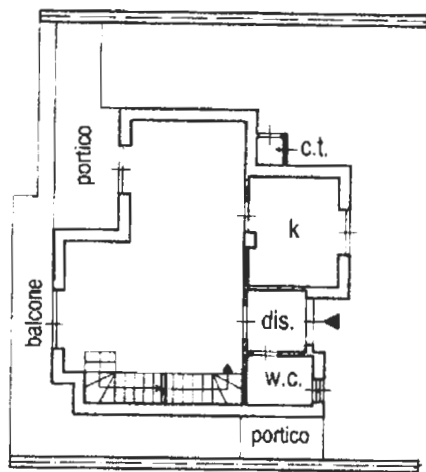
N. 182

Scheda n. 1

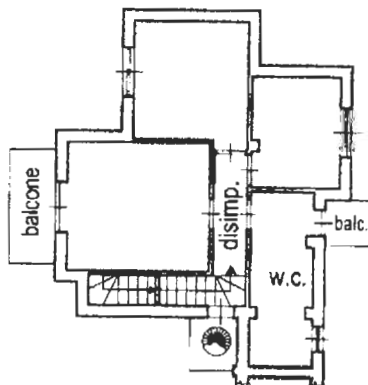
Scala 1:200

PIANO S1

h = 2.60

PIANO TERRA

h = 2.80

PIANO PRIMO

h = 2.80



Catasto dei fabbricati - Situazione al 22/03/2017 - Comune di SUTRI (LT) - Foglio: 1 Particella: 401 - Subalterno 3 - VIA DELLE FIBULE SNC piano: S1-T-1;

Ultima Planimetria in atti

Agenzia del Territorio
CATASTO FABBRICATI
Ufficio Provinciale di
Viterbo

Dichiarazione protocollo n. VT0138725 del 19/06/2007

Planimetria di u.i.u. in Comune di Sutri

Via Delle Fibule

civ. SNC

Identificativi Catastali:

Sezione:

Foglio: 1

Particella: 401

Subalterno: 3

Compilata da:

Allegrozzi Giuseppe

Isritto all'albo:

Ingegneri

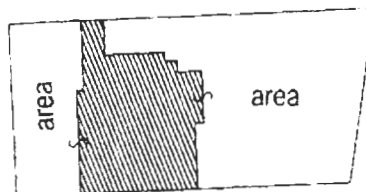
Prov. Viterbo

N. 182

Scheda n. 2

Scala 1:500

PLANIMETRIA FABBRICATO CON AREA DI CORTE



DZ

Catasto dei Fabbricati - Situazione al 22/03/2017 - Comune di SUTRI (LT017) - Foglio: 1 Particella: 401 - Subalterno 3
VIA DELLE FIBULE SNC piano: SI - I - I;

Ultima Planimetria in atti

Data: 22/03/2017 - n. VT0019573 - Richiedente RICCI VALENTINA

Tot.schede: 2 - Formato di acq.: A4(210x297) - Fatt. di scala: 1:1

ELABORATO PLANIMETRICO

Compilato da:
Allegrozzi Giuseppe
Iscritto all'albo:
Ingegneri
Prov. Viterbo

N. 182

Agenzia del Territorio
CATASTO FABBRICATI
Ufficio Provinciale di
Viterbo

Comune di Sutri

Protocollo n. VT0138725 del 19/06/2007

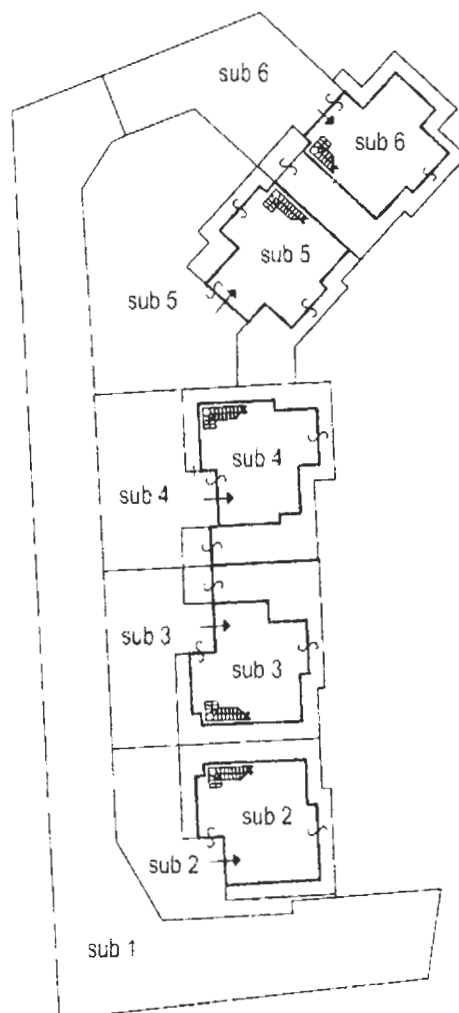
Sezione: Foglio: 1

Particella: 401

Tipo Mappale n. 113735 del 07/05/2007

Dimostrazione grafica dei subalterni

Scala 1 : 500

PIANO S1

Ultima Planimetria in atti

Data: 22/03/2017 - n. VT0019571 - Richiedente

Scheda 1 di 3 - Formato di acq.: A4(210x297) - Fatt. di scala: 1:1

Catasto dei Fabbricati - Situazione al 22/03/2017 - Comune di SUTRI (LT017) - < Foglio: 1 Particella: 401 - Elaborato planimetrico

ELABORATO PLANIMETRICO

Compilato da:
Allegrozzi Giuseppe

Iscritto all'albo:

Ingegneri

Prov. Viterbo

N. 182

Agenzia del Territorio
CATASTO FABBRICATI

Ufficio Provinciale di
Viterbo

Comune di Sutri

Protocollo n. VT0138725 del 19/06/2007

Sezione: Foglio: 1

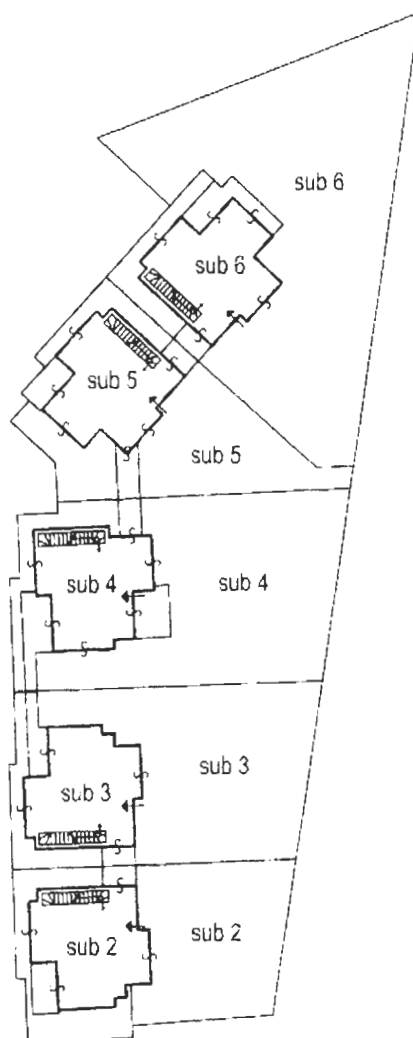
Particella: 401

Tipo Mappale n. 113735 del 07/05/2007

Dimostrazione grafica dei subalterni

Scala 1 : 500

PIANO TERRA



Ultima Planimetria in atti

ELABORATO PLANIMETRICO

Compilato da:
Allegrozzi Giuseppe
Iscritto all'albo:
Ingegneri

Prov. Viterbo N. 182

Agenzia del Territorio
CATASTO FABBRICATI
Ufficio Provinciale di
Viterbo

Comune di Sutri

Protocollo n. VT0138725 del 19/06/2007

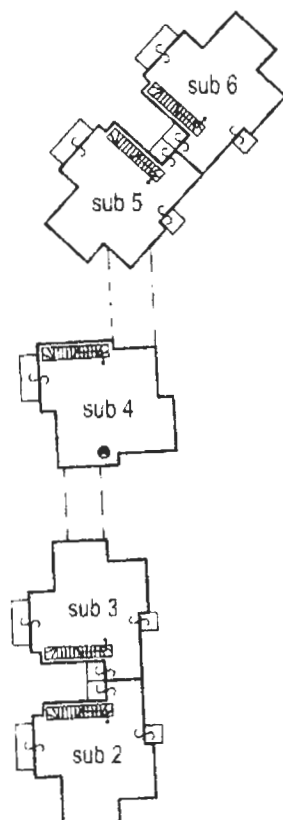
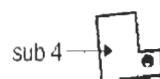
Sezione: Foglio: 1

Particella: 401

Tipo Mappale n. 113735 del 07/05/2007

Dimostrazione grafica dei subalterni

Scala 1 : 500

PIANO PRIMO**PIANO SECONDO**

Ultima Planimetria in atti

Data: 22/03/2017 - n. VT0019571 - Richiedente

Scheda 3 di 3 - Formato di acq.: A4(210x297) - Fatt. di scala: 1:1

Catasto dei Fabbricati - Situazione al 22/03/2017 - Comune di SUTRI (LT17) - < Foglio: 1 Particella: 401 - Elaborato Planimetrico