

**Agenzia del Territorio
CATASTO FABBRICATI
Ufficio Provinciale di
Milano**

Dichiarazione protocollo n. MI0512948 del 05/07/2005

Planimetria di u.i.u. in Comune di Milano

Via Dei Cinquecento

civ. 22

Identificativi Catastali:

Sezione:

Foglio: 584

Particella: 113

Subalterno: 706

Compilata da:
Ferrari Alberto

Iscritto all'albo:
Geometri


Prov. Milano

N. 9440

Scheda n. 1

Scala 1:200

PIANO TERZO

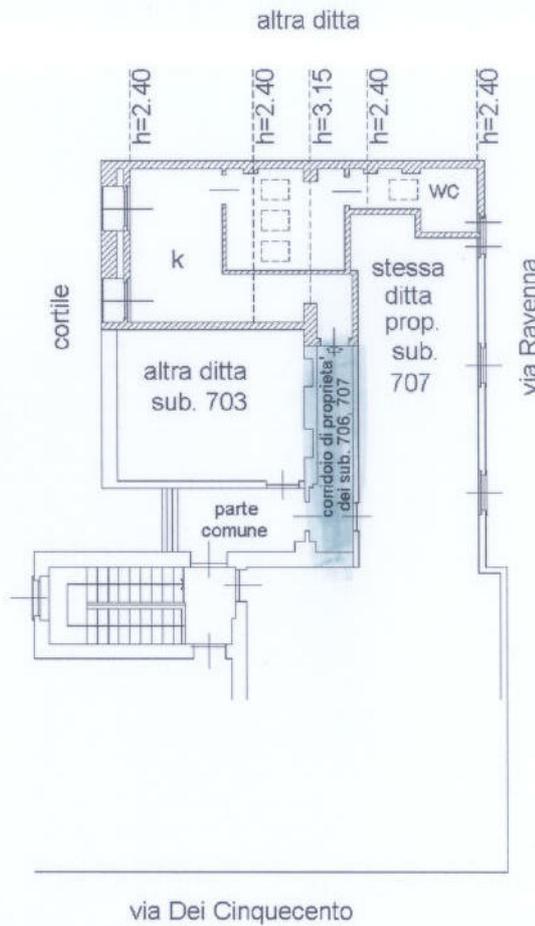

Firma: Da: Rossana Bellera - Emesso Da: InfoCert Firma Qualificata 2 - Serial#: 1627e5b

Firma planimetria in atti

Data: 14/03/2023 - n. T240712 - Richiedente: BTTRSN74E56F205S

Le schede: 1 - Formato di acquisizione: A4(210x297) - Formato stampa richiesto: A4(210x297)

Catasto dei Fabbricati - Situazione al 14/03/2023 - Comune di MILANO(F205) - < Foglio 584 - Particella 113 - Subalterno 706 >
VIA DEI CINQUECENTO n. 22 Piano 3