


STATO ATTUALE RILIEVO

FOGLIO 14 - P.LLA 581 - SUB. 11

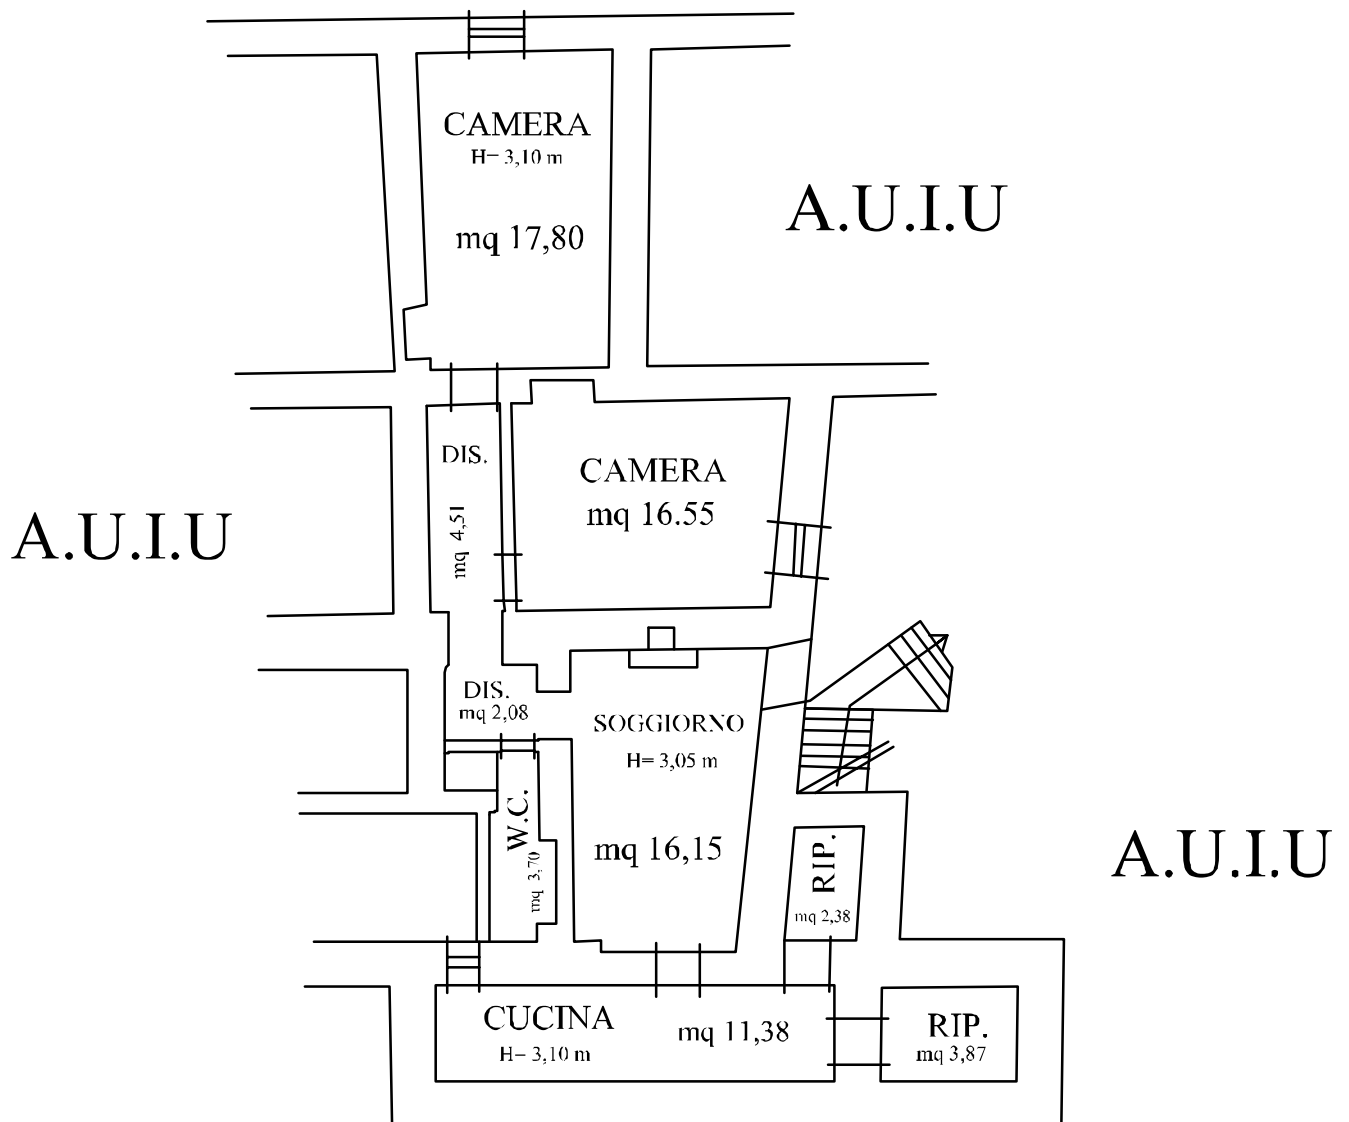

PIANO PRIMO - SOTTOSTRADA

SCALA 1:100