



Ricevuta di Avvenuta Denuncia di Variazione

Catasto Fabbricati

Pratica numero: MI0390787	Comune di MILANO (Codice: C1AA)	Ditta n.: 1 di 1
Codice di Riscontro: 000AG20X8		
Operatore: RMNPLA	Unita' a destinazione ordinaria n.: 1	Unita' in variazione n.: 1
Presenza allegati: Allegato.pdf (DDT) Allegato.pdf (DLP)	Unita' a dest.speciale e particolare n.: -	Unita' in costituzione n.: -
	Beni Comuni non Censibili n.: -	Unita' in soppressione n.: -
	Motivo della variazione: ESATTA RAPPRESENTAZIONE GRAFICA	

UNITA' IMMOBILIARI

Identificativo catastale	Dati di classamento proposti
--------------------------	------------------------------

Prog.	Op.	Sez.UR.	Foglio	Numero	Sub.	Ubicazione	ZC	Cat.	Cl.	Cons.	Sup.Cat.	Rendita	Rur
1	V		485	237	702	VIA MONTI LEPINI, 1, p. T-S1	002	C/2	5	330	379	613,55	
			485	356									

Agenzia delle Entrate
CATASTO FABBRICATI
Ufficio Provinciale di
Milano

Planimetria
Scheda n. 1 Scala 1:200

Dichiarazione protocollo n. _____ del _____

Comune di Milano
Via Monti Lepini

cat. 1


Identificativi Catastali:

Sezione:
Foglio: 485
Particella: 237
Subalterno: 702


Compilata da:
Gilloli Fulvio
Iscritto all'albo:
Architetti

Prov. Milano

N. 09524

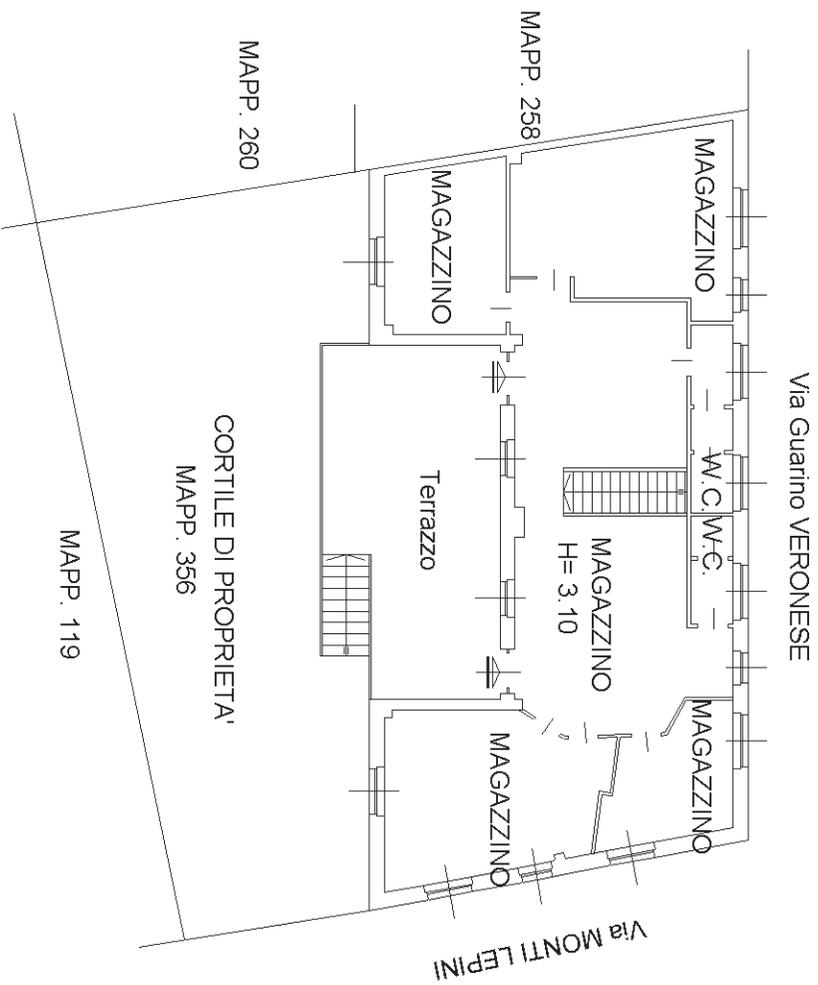

PIANO TERRA

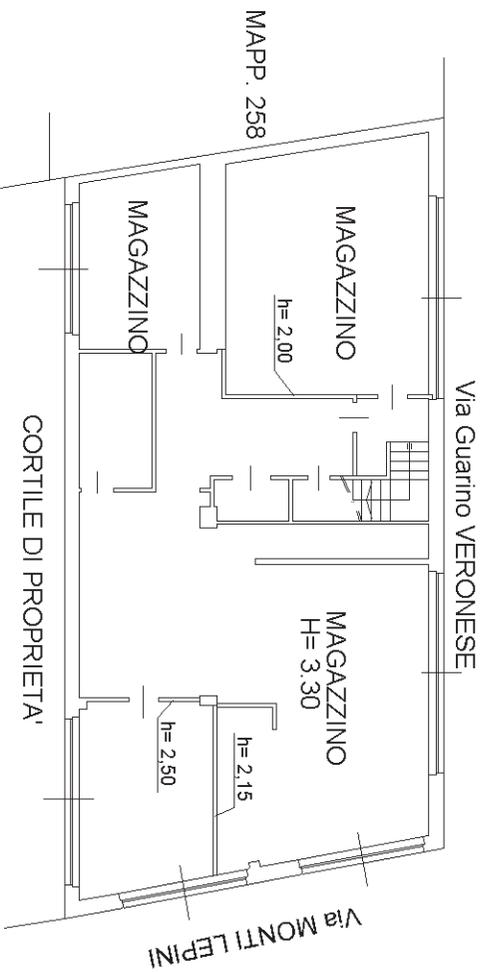

PIANO PRIMO INTERRATO

