

Ultima planimetria in atti

Agenzia del Territorio
CATASTO FABBRICATI
Ufficio provinciale di
Napoli

Dichiarazione protocollo n. NAO703441 del 02/08/2010
Planimetria di u.i.u. in Comune di Casoria
Via Arpino


civ. 20

Identificativi Catastali:
Sezione: 15
Foglio: 69
Particella: 69
Subalterno: 11

Compilata da:
Benvenuto Sergio
Iscritto all'albo:
Architetti
Prov. Napoli
N. 3049

Scheda 1
Scala 1:100

PIANO SECONDO INT.5

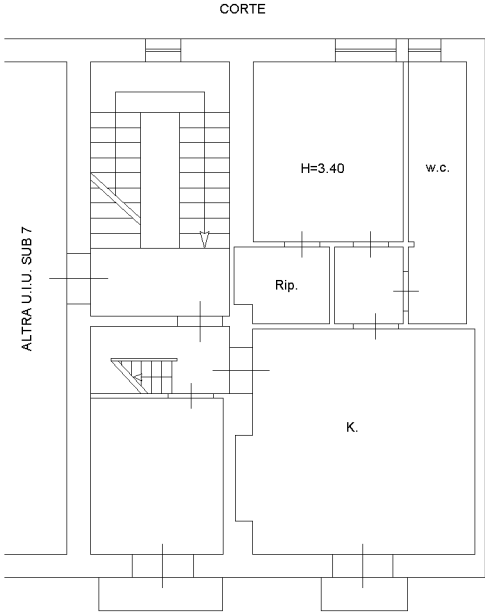

PIANO TERZO

