

**Agenzia del Territorio
CATASTO FABBRICATI
Ufficio Provinciale di
Milano**

Dichiarazione protocollo n. MI0439105 del 28/06/2004

Planimetria di u.i.u. in Comune di Limbiate

Via Xxv Aprile

civ. 10

Identificativi Catastali:

Sezione:

Foglio: 28

Particella: 428

Subalterno: 702



Compilata da:
Tinnirello LiborioIscritto all'albo:
Geometri

Prov. Milano

N. 8256

Scheda n. 1 Scala 1:200

PIANO TERRA H. 2.50

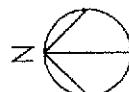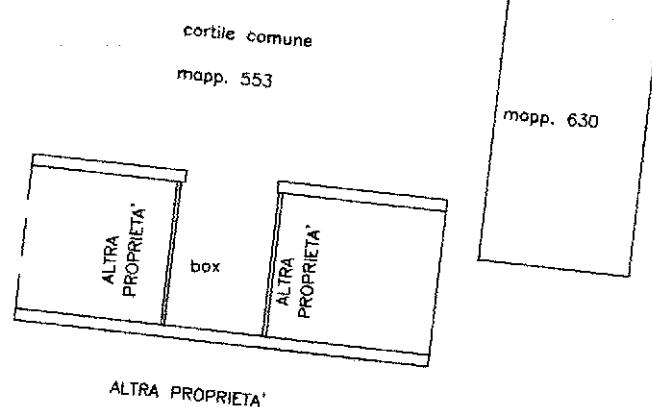

Ultima planimetria in atti

Data: 08/06/2023 - n. T361747 - Richiedente: CRRLGU58L07L424T

Totale schede: 1 - Formato di acquisizione: A4(210x297) - Formato stampa richiesto: A4(210x297)

