

**Agenzia del Territorio
CATASTO FABBRICATI
Ufficio Provinciale di
Milano**

Dichiarazione protocollo n. MI0542542 del 11/06/2007

Planimetria di u.i.u. in Comune di Milano

Via Belluno

civ. 29

Identificativi Catastali:


Sezione:
Foglio: 151
Particella: 97
Subalterno: 714

Compilata da:
Splendore Maurizio
Iscritto all'albo:
Architetti

Prov. Milano

N. 14924

Scheda n. 1 Scala 1:200

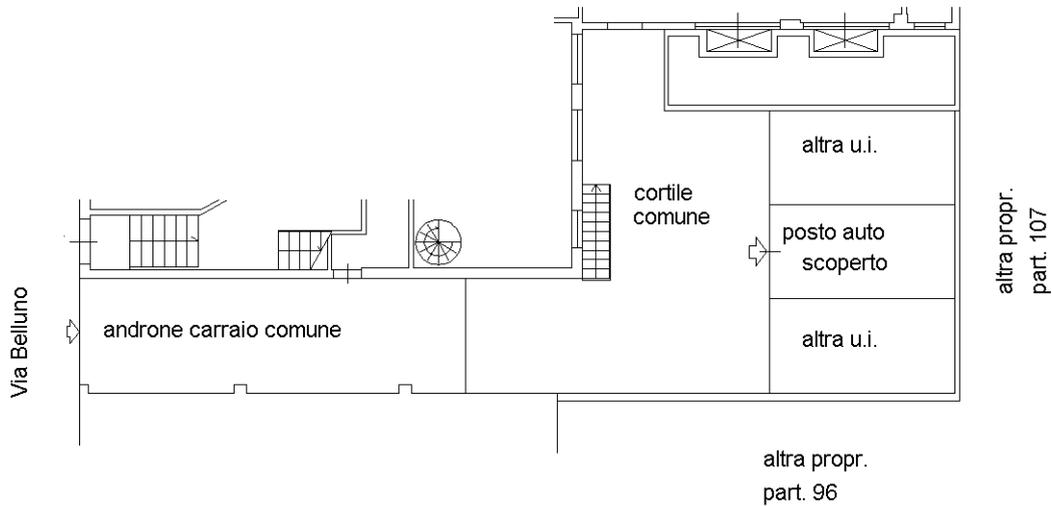

PIANO TERRA

Ultima planimetria in atti