

Catasto dei Fabbricati - Situazione al 07/12/2015 - Comune di VEIANO (LT13) - < Foglio: 3 - Particella: 651 - Subaltempo: 1 >
VIA MARIANO ROMITI SNC piano: T-1-S1;

Ultima planimetria in atti

Data: 07/12/2015 - n. T6659 - Richiedente: SBRMRC69M15H501P
Totale schede: 1 Formato di acquisizione: A3(297x420) - Formato stampa richiesto: A4(210x297)

Agenzia del Territorio
CATASTO FABBRICATI
ufficio provinciale di
Viterbo

Dichiarazione protocollo n. VT0150844 del 27/10/2009
Planimetria di u.i.v. in Comune di Veiano
Via Mariano Romiti
civ. SNC

Identificativi Catastali:
Frazione:
Foglio: 3
Particella: 651
Subaltempo: 1
Prov. Roma
N. 7632




Scheda p.i. 100 Scala 1:100

ABITAZIONE

PIANO S1 H=2,40

PIANO TERRA H=2,90

PIANO 1 H=2,90

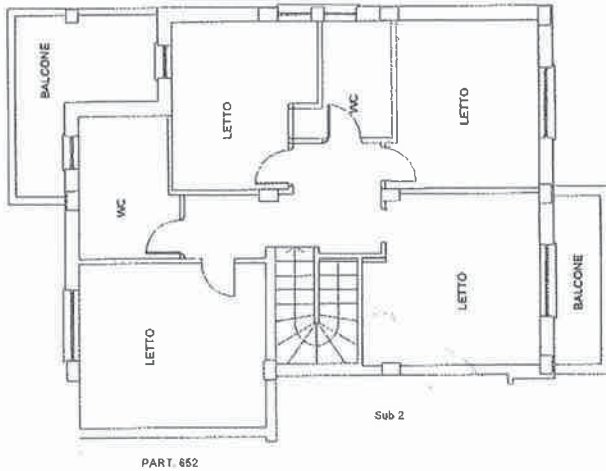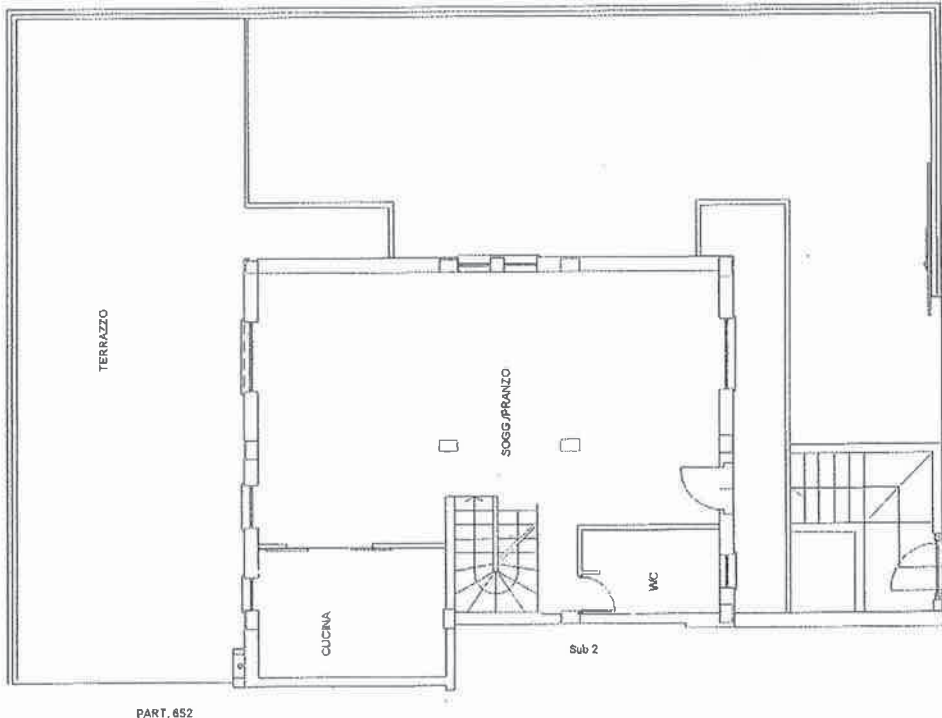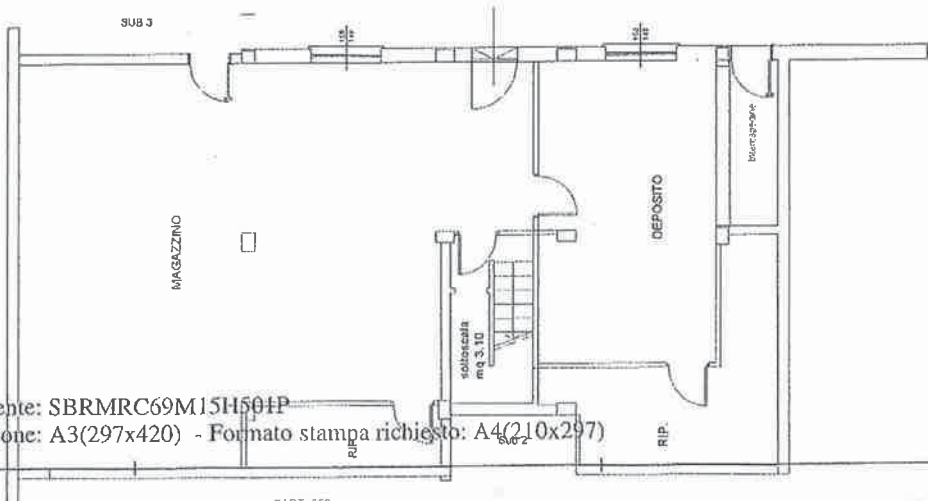

10 metri