

Agenzia del Territorio  
CATASTO FABBRICATI  
Ufficio Provinciale di  
Milano

Dichiarazione protocollo n. MI0626263 del 20/09/2005

Planimetria di u.i.u. in Comune di Milano

Via Ricciarelli Daniele

civ. 29

Identificativi Catastali:

Sezione:

Foglio: 378

Particella: 162

Subalterno: 9

Compilata da:

Longhi Gianluca


Iscritto all'albo:  
Geometri

Prov. Lodi

N. 360


Scheda n. 1

Scala 1:200

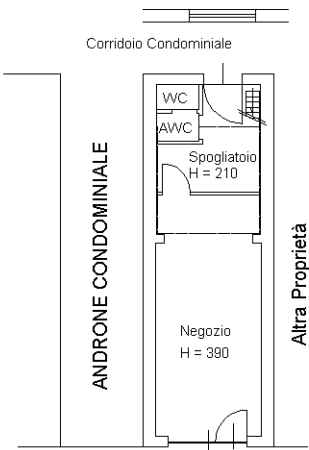


Via Ricciarelli

PIANO TERRA

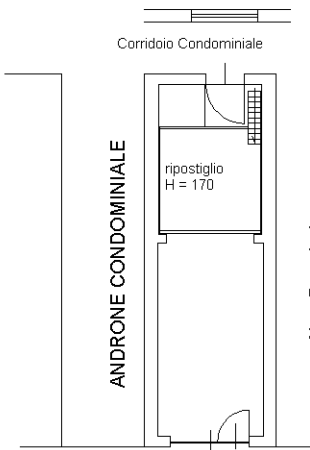

Via Ricciarelli


PIANO SOPPALCO

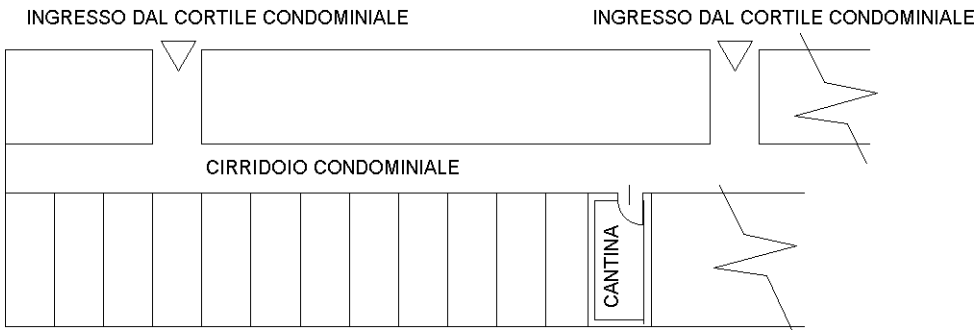

Via Ricciarelli

PIANO INTERRATO

H = 250

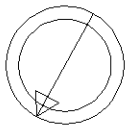

Ultima planimetria in atti