

**Agenzia del Territorio  
CATASTO FABBRICATI  
Ufficio Provinciale di  
Milano**

Dichiarazione protocollo n. MI0906532 del 10/11/2008

Planimetria di u.i.u. in Comune di **Milano**

Via **Settimo Milanese**

civ. 25

Identificativi Catastali:

Sezione:

Foglio: **408**

Particella: **3**

Subalterno: **709**

Compilata da:

**Bussoli Renato**

Iscritto all'albo:  
**Ingegneri**


Prov. **Milano**

N. **14028**


Scheda n. **1**

Scala **1:200**


## PIANO TERRA

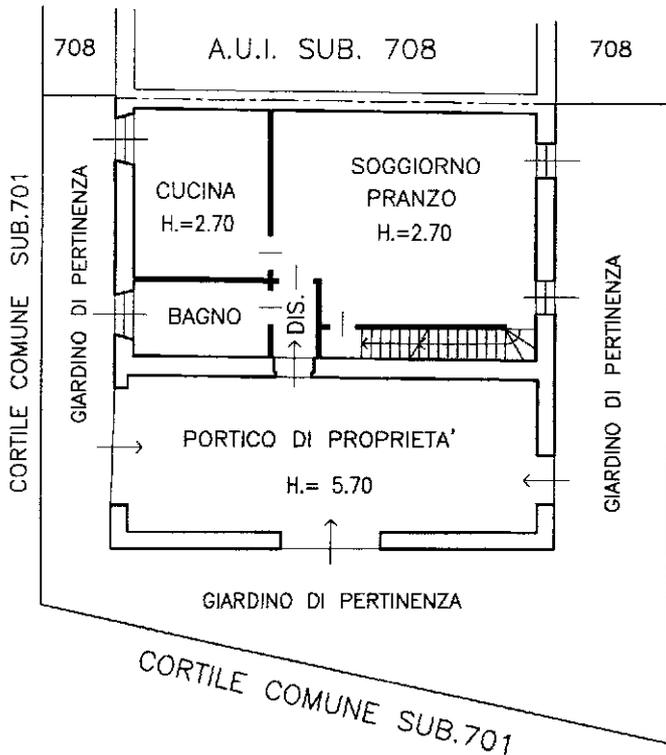

## PIANO PRIMO

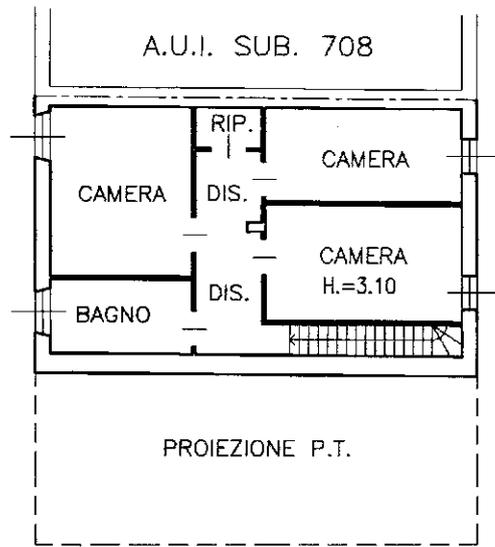

## PIANO INTERRATO

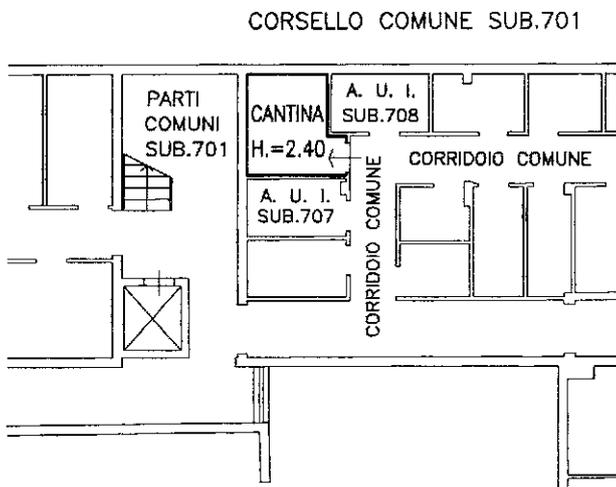

Ultima planimetria in atti

**Agenzia del Territorio  
CATASTO FABBRICATI  
Ufficio Provinciale di  
Milano**

Dichiarazione protocollo n. MI0906532 del 10/11/2008

Planimetria di u.i.u. in Comune di **Milano**

Via **Settimo Milanese**

civ. 25

Identificativi Catastali:

Sezione:

Foglio: **408**

Particella: **3**

Subalterno: **860**

Compilata da:

**Bussoli Renato**

Iscritto all'albo:

**Ingegneri**

Prov. **Milano**


N. **14028**

Scheda n. **1**

Scala **1:200**

## PIANO TERRA

ALTRA DITTA MAPP. 60

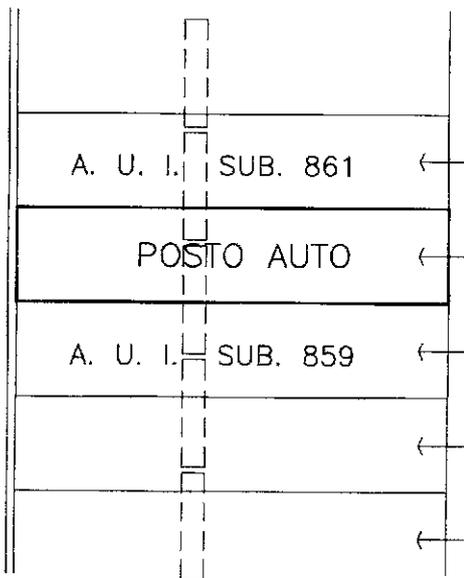

AREA DI MANOVRA SUB. 701



**Agenzia del Territorio  
CATASTO FABBRICATI  
Ufficio Provinciale di  
Milano**

Dichiarazione protocollo n. MI0150507 del 24/02/2009

Planimetria di u.i.u. in Comune di Milano

Via Settimo Milanese

civ. 25

Identificativi Catastali:

Sezione:

Foglio: 408

Particella: 3

Subalterno: 896

Compilata da:  
Bussoli Renato

Iscritto all'albo:  
Ingegneri

Prov. Milano

N. 14028

Scheda n. 1

Scala 1:200

# PIANO TERRA


ALTRA DITTA MAPP. 74

SUB. 701

A.U.I. SUB. 895

POSTO AUTO

AREA DI MANOVRA SUB. 701

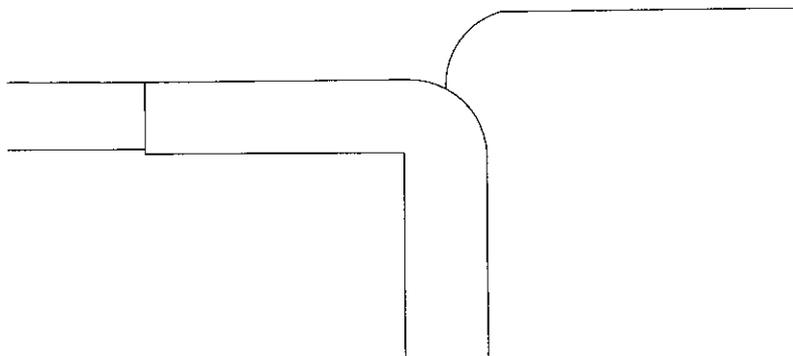

N

Catasto dei Fabbricati - Situazione al 28/08/2023 - Comune di MILANO(F205) - < Foglio 408 - Particella 3 - Subalterno 896 >  
VIA SETTIMO MILANESE n. 25 Piano T

Ultima planimetria in atti

**Agenzia del Territorio  
CATASTO FABBRICATI  
Ufficio Provinciale di  
Milano**

Dichiarazione protocollo n. MI0906532 del 10/11/2008

Planimetria di u.i.u. in Comune di **Milano**

Via **Settimo Milanese**

civ. 25

Identificativi Catastali:

Sezione:  
Foglio: **408**  
Particella: **3**  
Subalterno: **818**

Compilata da:

**Bussoli Renato**  
Iscritto all'albo:  
**Ingegneri**

Prov. **Milano**


N. **14028**

Scheda n. **1**



Scala **1:200**

# PIANO INTERRATO

ALTRA DITTA MAPP. 74

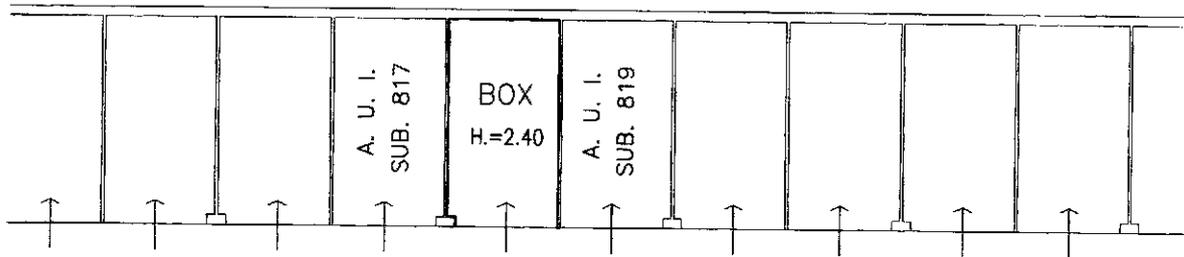

CORSELLO COMUNE SUB. 701

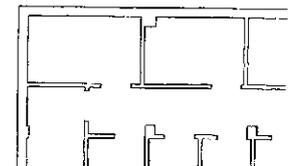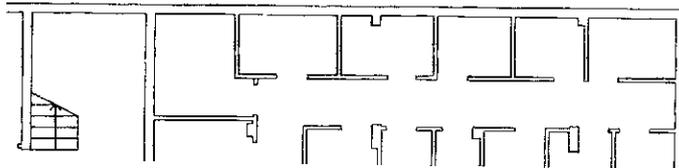

Catasto dei Fabbricati - Situazione al 28/08/2023 - Comune di MILANO(F205) - < Foglio 408 - Particella 3 - Subalterno 818 >  
VIA SETTIMO MILANESE n. 25 Piano S1

Ultima planimetria in atti