

Agenzia delle Entrate
CATASTO FABBRICATI
 Ufficio Provinciale di
 Milano

Dichiarazione protocollo n° MI0098327 del 22/02/2017
 Planimetria di u.i.v. in Comune di Milano
 Viale Certosa

oliv. 139


Identificativi Catastali:
 Sezione:
 Foglio: 180
 Particella: 378
 Subalterno: 131

Completata da:
 Miragoli Mauro
 Iscritto all'albo:
 Geometri
 Prov. Milano


N. 9044

Scheda n. 1 Scala 1:200

cortile

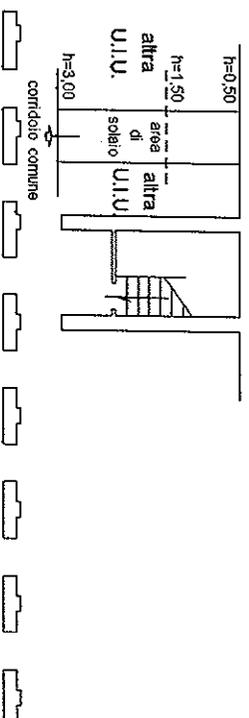


Piano Quinto (soffitto)

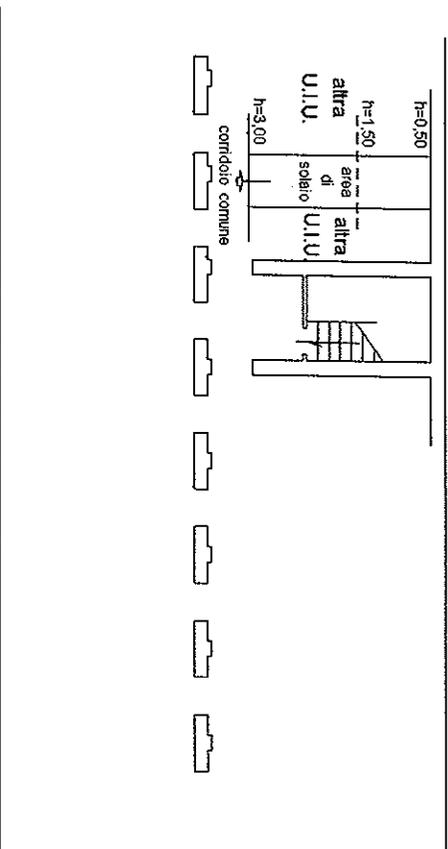

Piano Terzo
 h=3,20

Piano Primo Interrato
 h=2,60

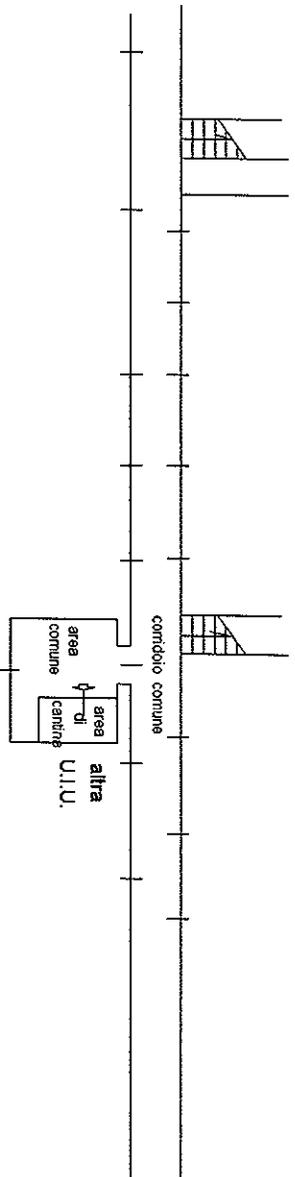

ORIENTAMENTO

