

Agenzia delle Entrate  
**CATASTO FABBRICATI**  
 Ufficio Provinciale di  
 Milano

Dichiarazione protocollo n. MI0098346 del 22/02/2017  
 Planimetria di u.i.u. in Comune di Milano  
 Viale Certosa

clv. 139


Identificativi Catastali:  
 Sezione:  
 Foglio: 180  
 Particella: 378  
 Subalterno: 132

Compilata da:  
 Miragoli Mauro  
 Iscritto all'albo:  
 Geometri  
 Prov. Milano N. 9044

Scheda n. 1


Scala 1:200

Piano Quinto (sottotetto)

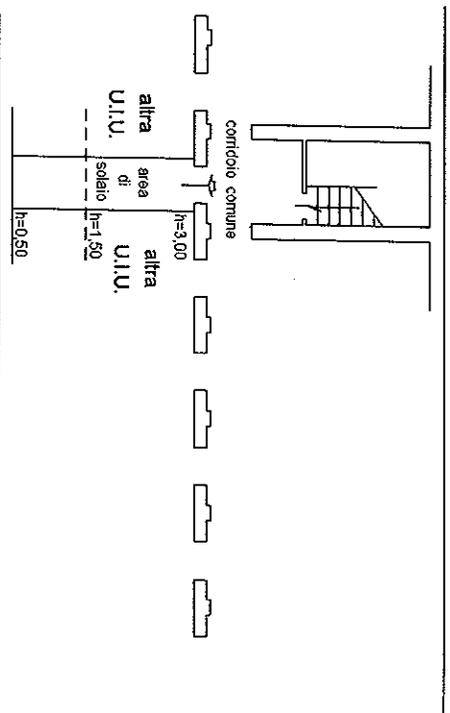


VIALE CERTOSA

Piano Terzo  
 h=3,20

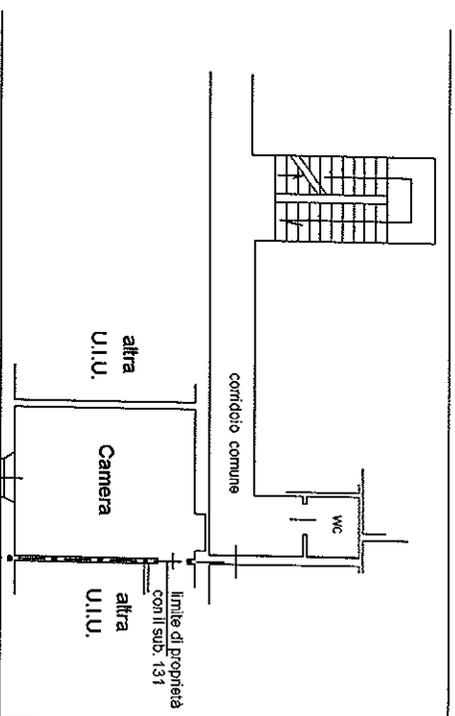

VIALE CERTOSA

Piano Primo Interrato  
 h=2,60

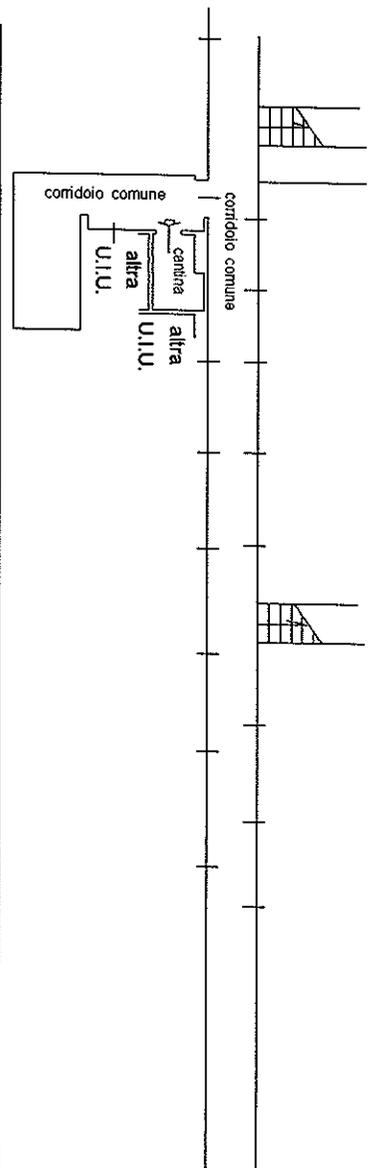

ORIENTAMENTO

