



**DOTT.ARCH. STEFANIA MAGNI**

## **ALL 3**

### **Planimetrie catastali dei beni**



N. 5037300



I-Dic-2021 20:25:26  
 Pro. n. T392639/2021  
 Scala originale: 1:1000  
 Dimensione cornice: 267.000 x 189.000 metri  
 Comune: SESTO MILANESE  
 Foglio: 5

F 1501200

1 Particella: 581

**Agenzia delle Entrate  
CATASTO FABBRICATI  
Ufficio Provinciale di  
Milano**

Dichiarazione protocollo n. MI0448495 del 20/11/2018

Planimetria di u.i.u. in Comune di Settimo Milanese

Via Verdi

civ. 2

Identificativi Catastali:

Sezione:

Foglio: 5

Particella: 581

Subalterno: 711

Compilata da:

Gallo Massimiliano

Iscritto all'albo:

Geometri


Prov. Milano

N. 9830


Scheda n. 1

Scala 1:200


PIANO SECONDO (H 2.70)

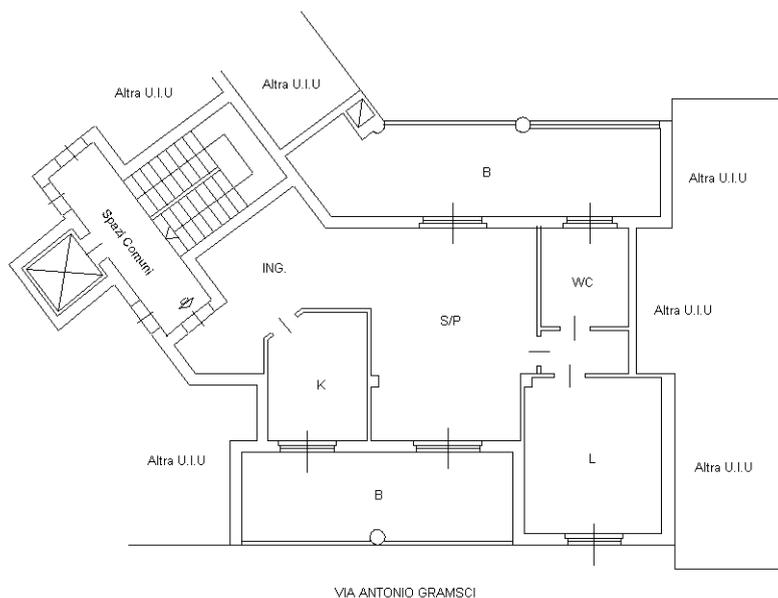

PIANO PRIMO SOTTOSTRADA (H 2.50)

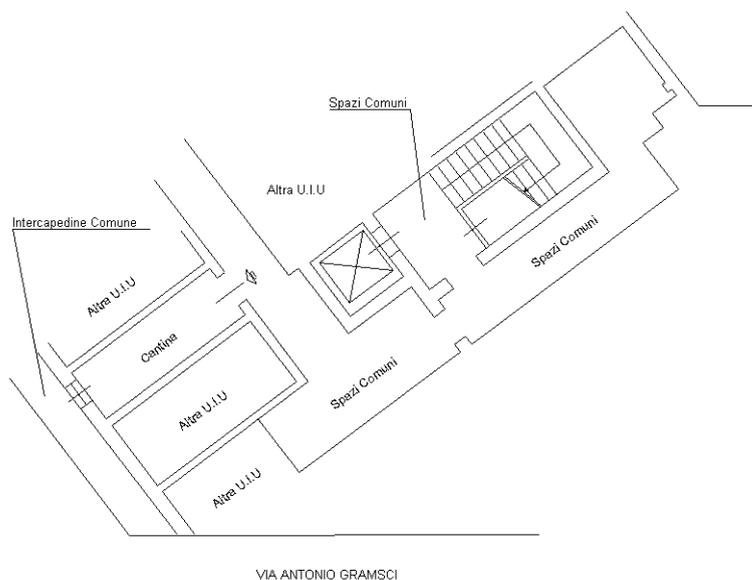

ORIENTAMENTO

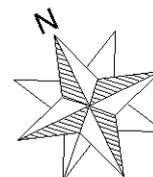

Ultima planimetria in atti

Catasto dei Fabbricati - Situazione al 01/12/2021 - Comune di SETTIMO MILANESE (1700) - < Foglio: 5 - Particella: 581 - Subalterno: 711 >  
Firmato DA: ~~BAFFERRO~~ ~~MAGNO~~ ~~PIRASSO~~ ~~GIANNI~~ ~~FOCORT~~ FIRMA QUALIFICATA 2 Serial#: 167943e



MODULO 40  
Fig. 497




MINISTERO DELLE FINANZE  
DIPARTIMENTO DEL TERRITORIO  
**CATASTO EDILIZIO URBANO** (RDL 13-4-1939, n. 652)

MOD. BNTICEU)

LIBRI  
**500**

Planimetria di u.u. in Comune di **SETTIMO MILANESE** via **VERDI** CIV. 2/A

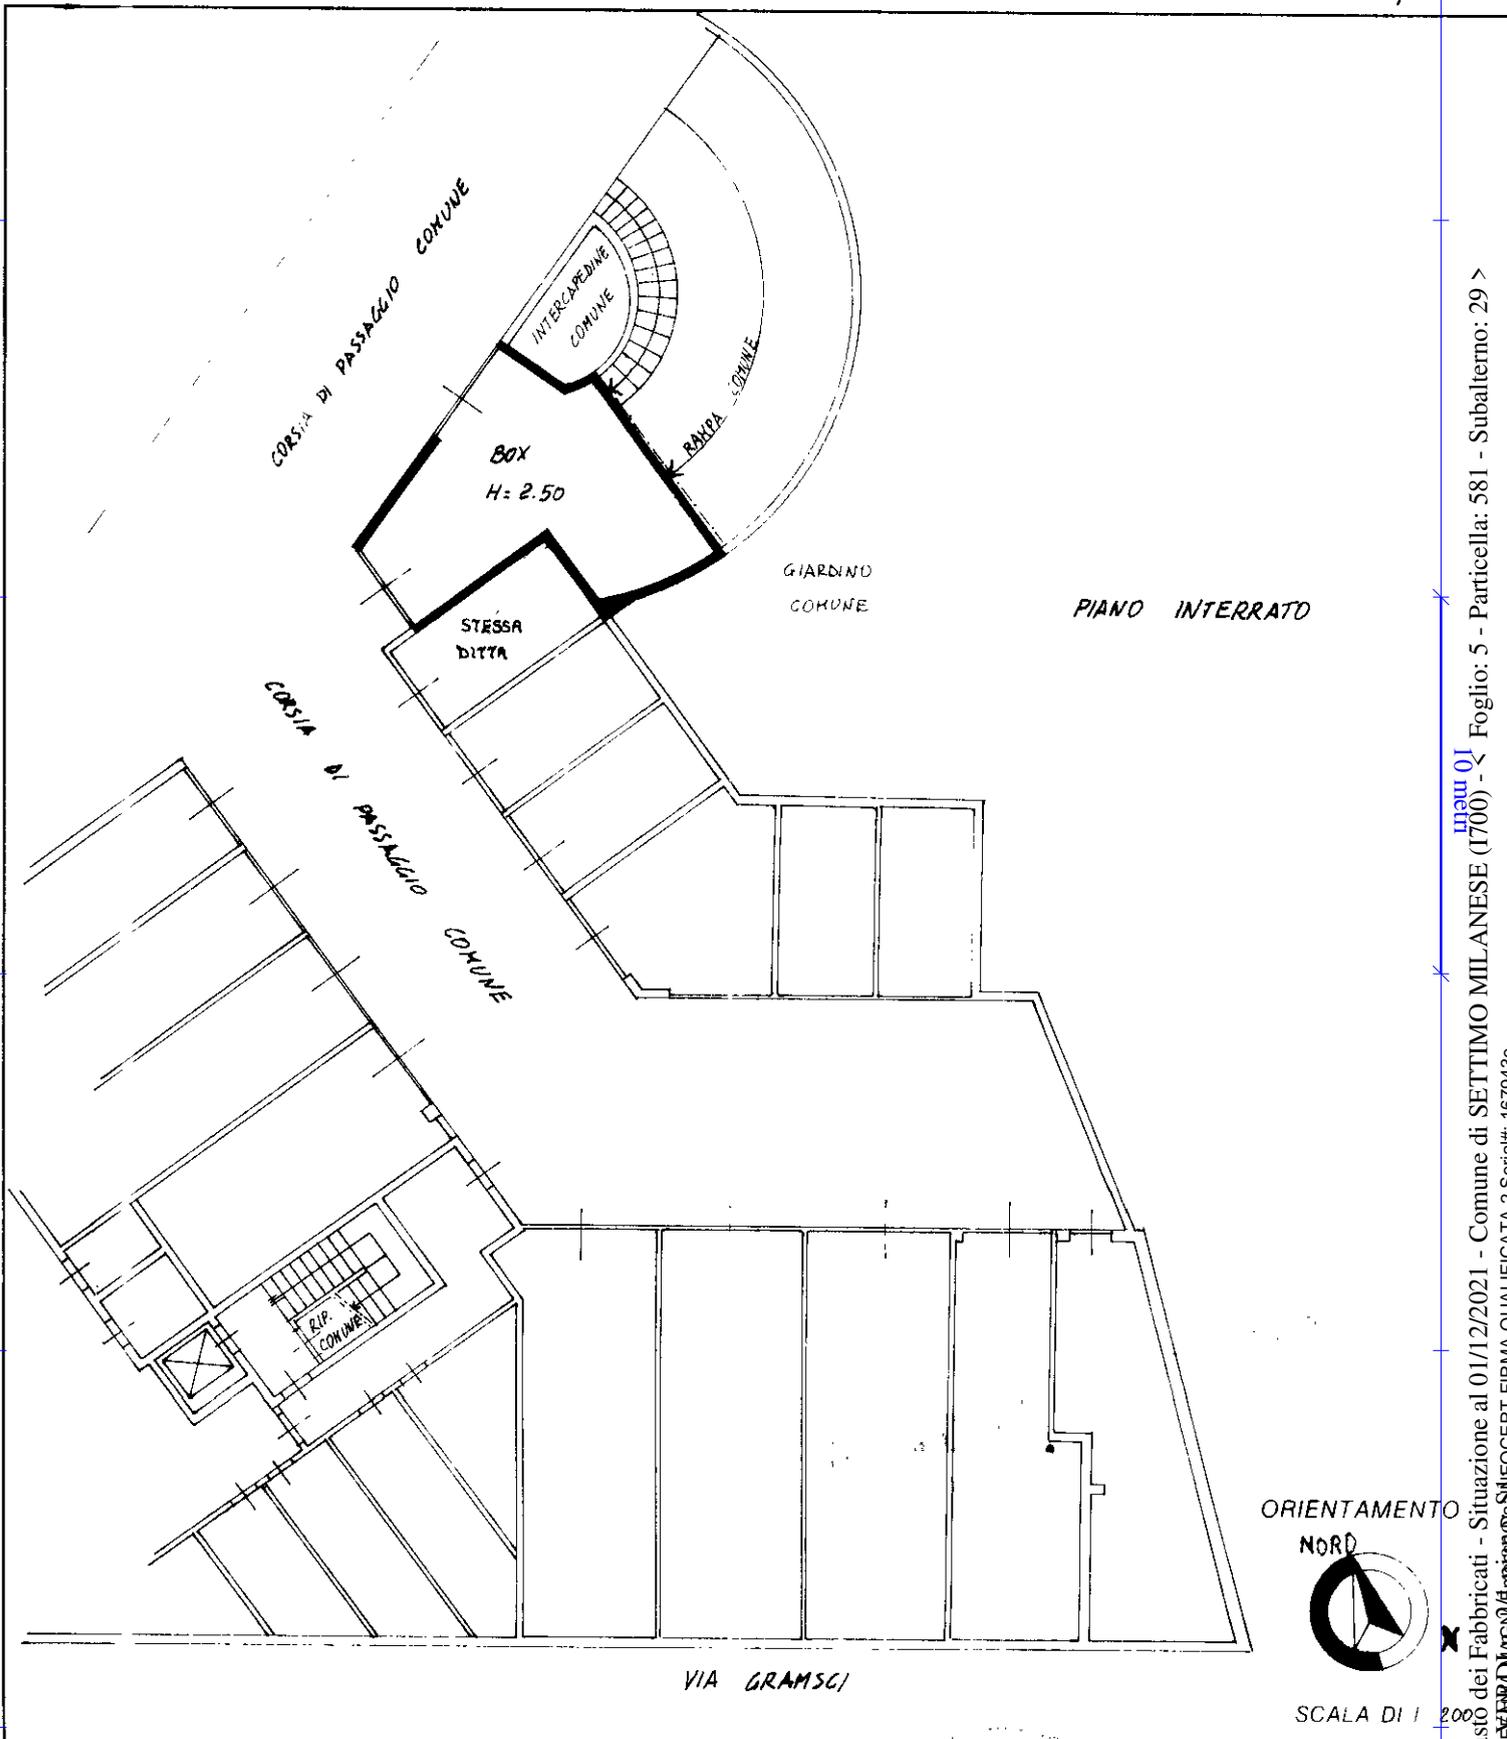

SCALA DI 1:200

Dichiarazione di N.C.

Completata

ARCHITETTO  
**GIACOMO COCOZZA**

RISERVATO ALL'UFFICIO

Ultima planimetria in atto

Data presentazione: 23/11/1995 - Data: 01/12/2021 - n. T394005 - Richiedente: MGNSFN67E44F205Z

Totale schede: 1 - Formato di acquisizione: A4(210x297) - Formato stampa richiesto: A4(210x297)

n. 581 sub 29

data

Firma

Catasto dei Fabbricati - Situazione al 01/12/2021 - Comune di SETTIMO MILANESE (1700) - Foglio: 5 - Particella: 581 - Subalterno: 29 >

Firmato DA: **GIACOMO COCOZZA** ARCHITETTO

