


E=1536300

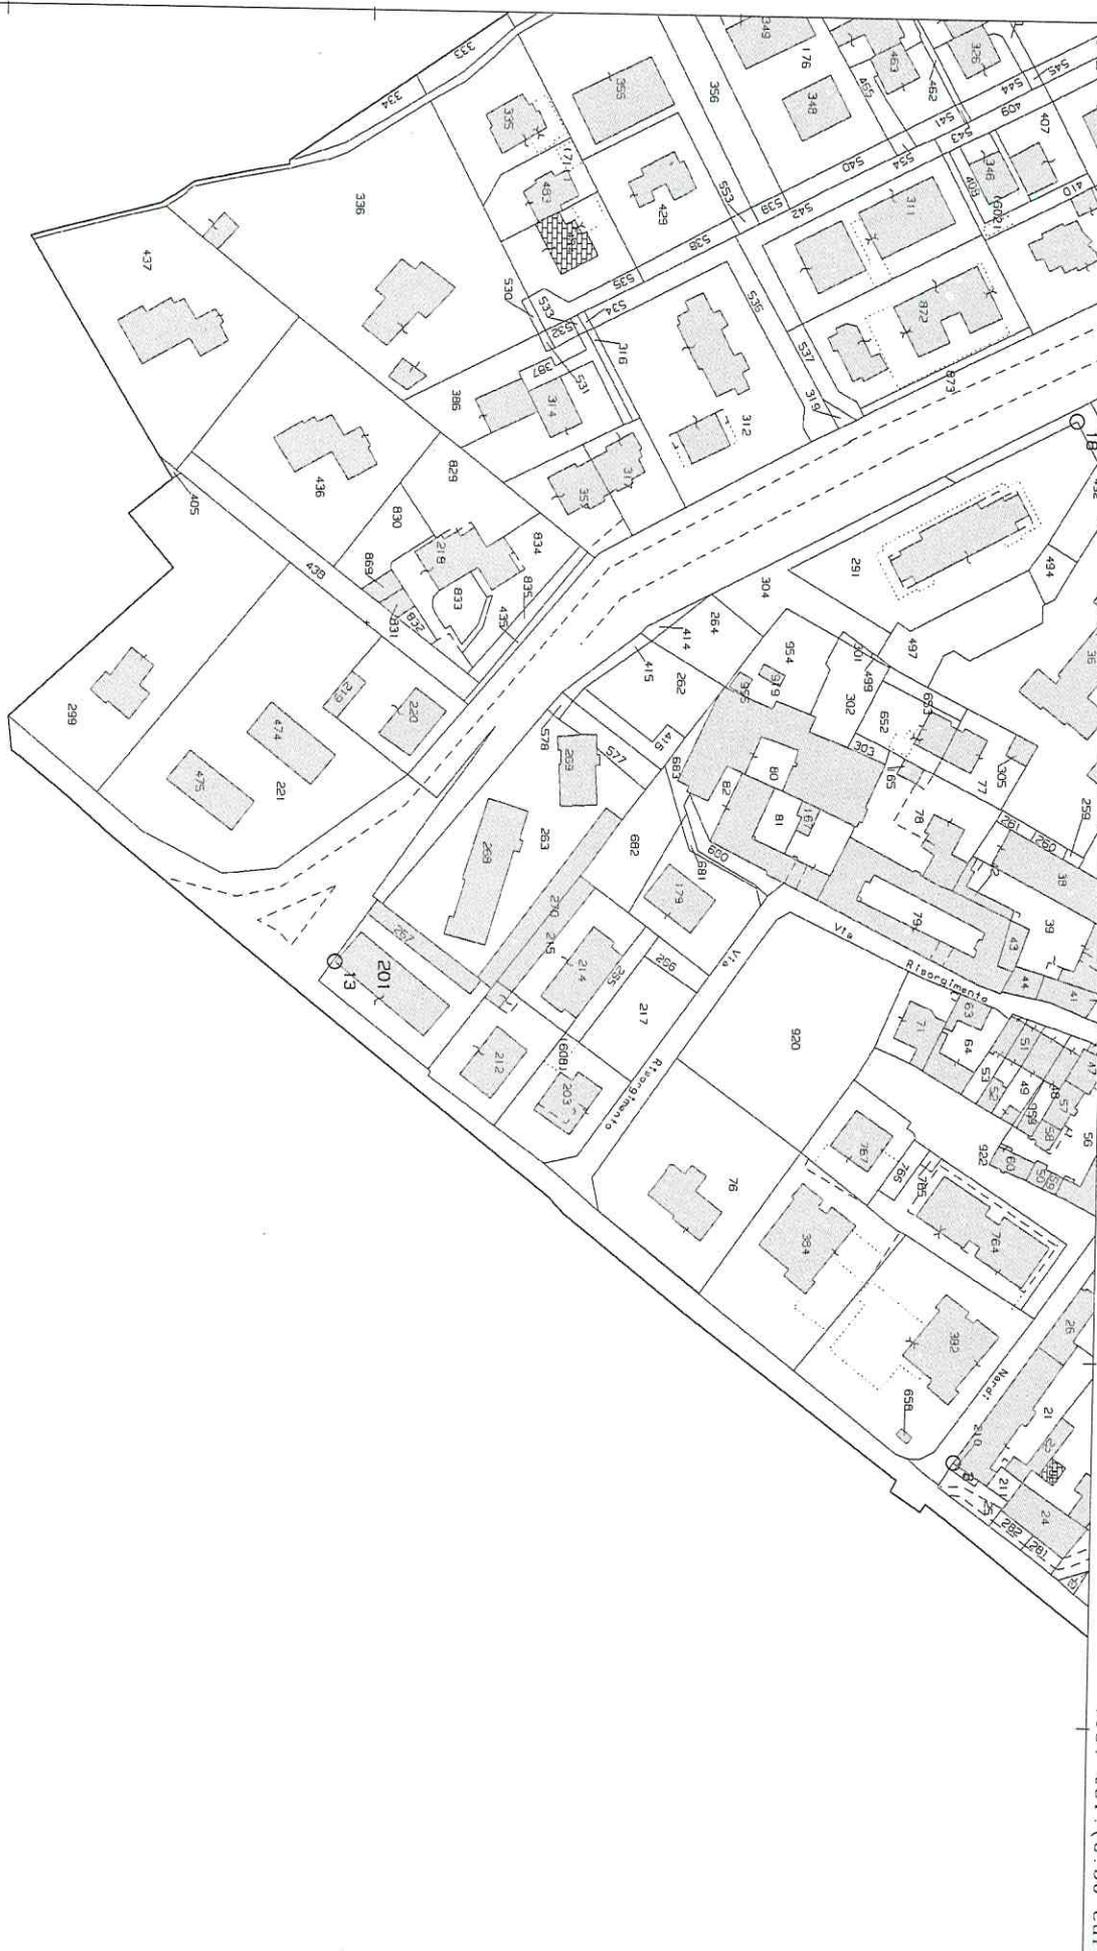

Vis. tel. (0.90 euro)

1 Particella: 201

**Agenzia delle Entrate  
CATASTO FABBRICATI  
Ufficio Provinciale di  
Milano**

Dichiarazione protocollo n. MI0419539 del 30/10/2018

Comune di Basiano

Via Roma

civ. 30

Identificativi Catastali:

Sezione:

Foglio: 4

Particella: 201

Subalterno: 3

Compilata da:

Iscritto all'albo:  
Geometri


Prov. Milano

N. 08267

Planimetria

Scheda n. 1

Scala 1:200

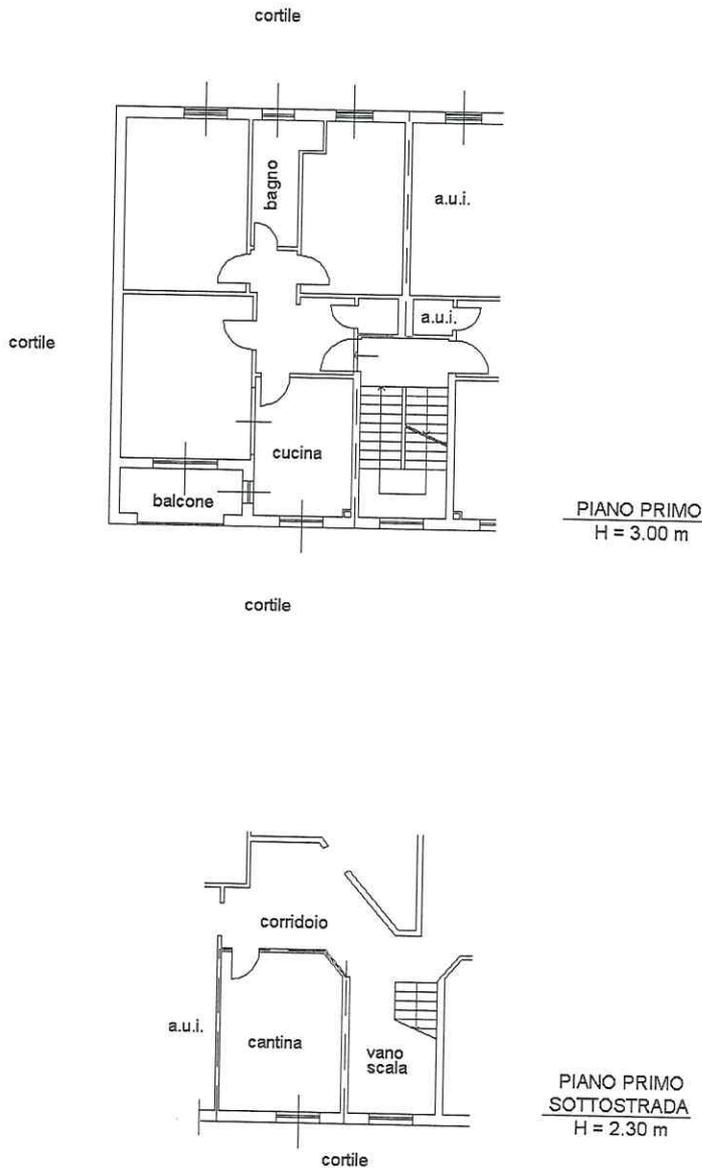

Ultima planimetria in atti

Data: 18/07/2022 - n. T102443 - Richiedente:

Totale schede: 1 - Formato di acquisizione: A4(210x297) - Formato stampa richiesto: A4(210x297)

