

MOD. AN (CEU)
LIRE
605

MINISTERO DELLE FINANZE
DIREZIONE GENERALE DEL CATASTO E DEI SISTEMI
CATASTO EDILIZIO URBANO (RDL 13-4-1939, n. 652)
via **ALDO MORO**
Planimetria di u.u. in Comune di **RHO**

MODULARIO
F. 19 rev. 406



ED. C

ABITAZIONE

INT. 20°
PIANO 5
H: 2.70

SOFFITTA

INT. 6°
PIANO 6°
H: 2.30

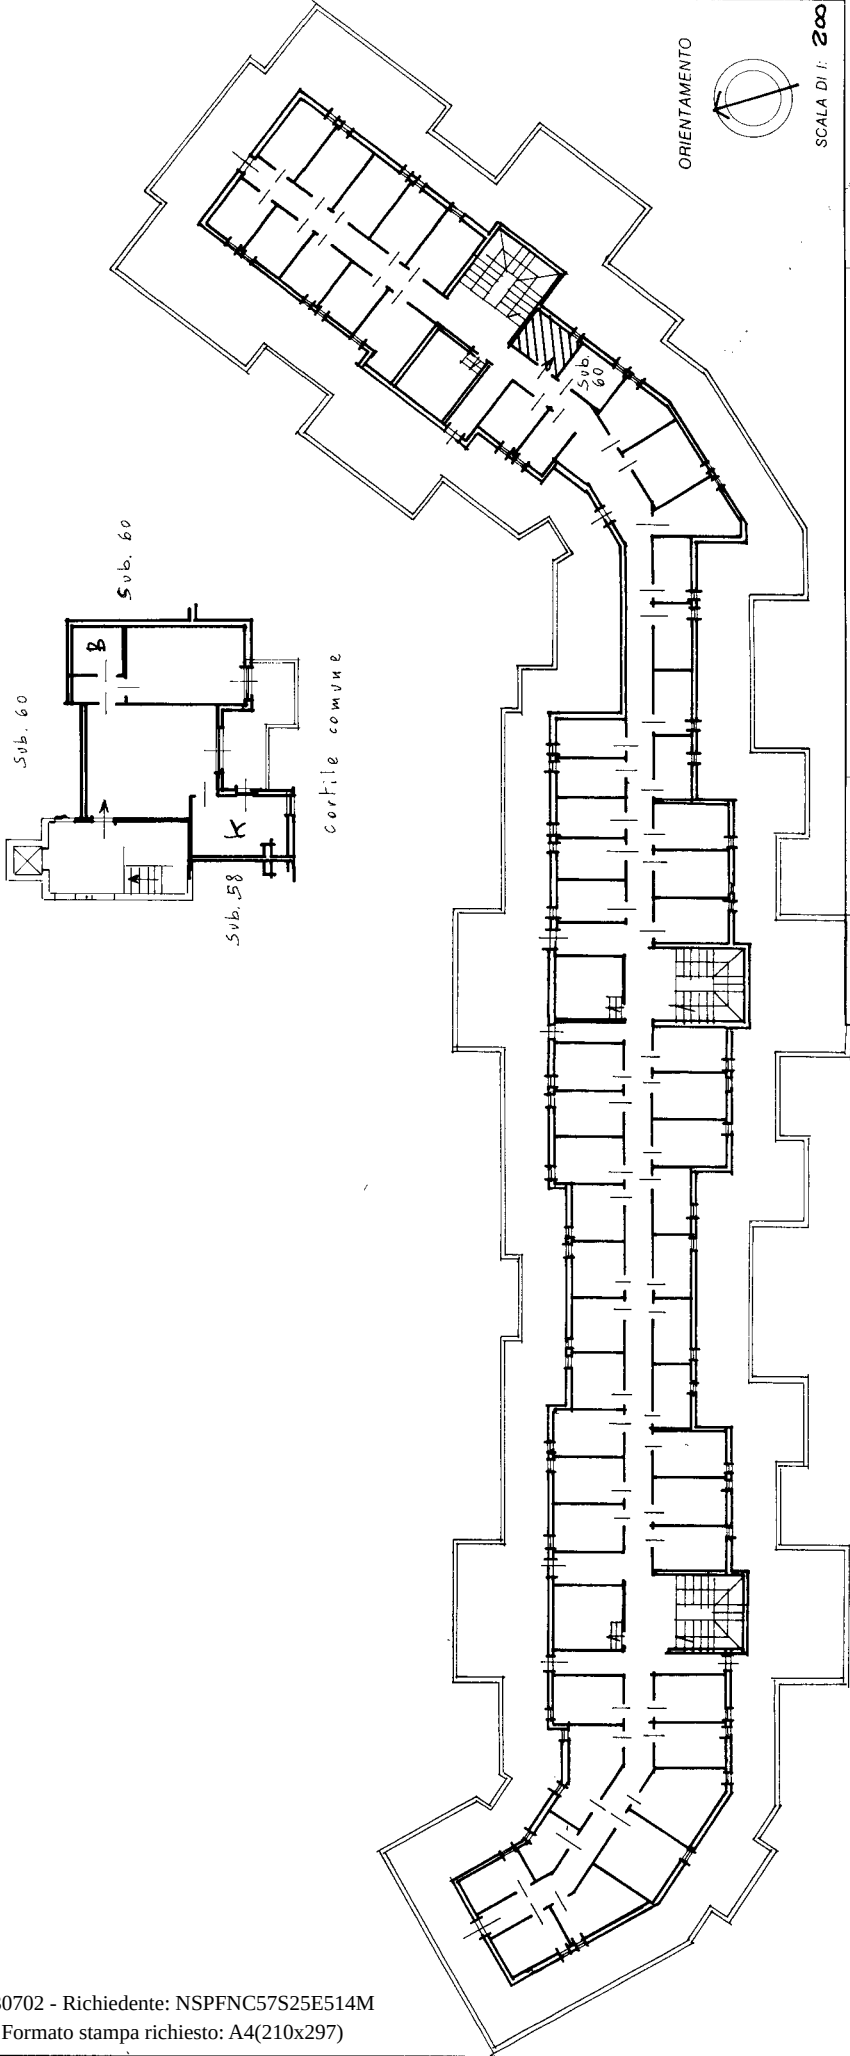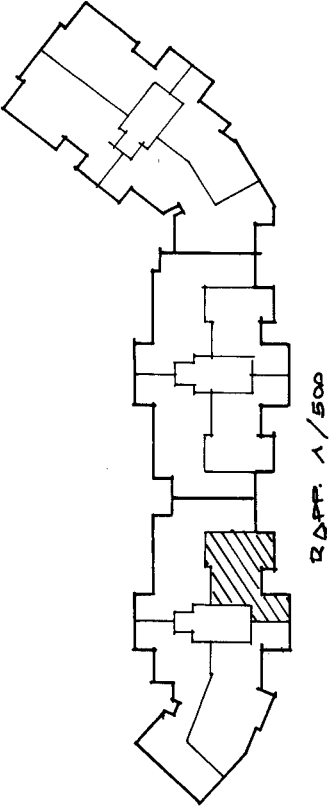

PIANO SOFFITTE (6°)

Completata dal **GEOMETRA**
FALCONI ANTONIO
Iscritto all'albo de i. GEOMETRI
della provincia di **VITERBO** n. **359**
data **19/12/92** Firma **Falconi**

☒ Dichiarazione di N.C.
Denuncia di variazione

☐ Identificativi catastali
F. **14** sub. **61**
muni **01**

Subaltemo 61 >