

Agenzia del Territorio
CATASTO FABBRICATI
Ufficio Provinciale di
Milano

Dichiarazione protocollo n. MI0026615 del 18/01/2013

Planimetria di u.i.u. in Comune di Opera

Via Sporting Mirasole

civ. 46

Identificativi Catastali:

Sezione:

Foglio: 1

Particella: 126

Subalterno: 40

Compilata da:

Giraldo Marco Andrea

Iscritto all'albo:
Geometri

Prov. Milano


N. 11169

Scheda n. 1

Scala 1:200


Piano sesto
h. 3,00

cortile comune

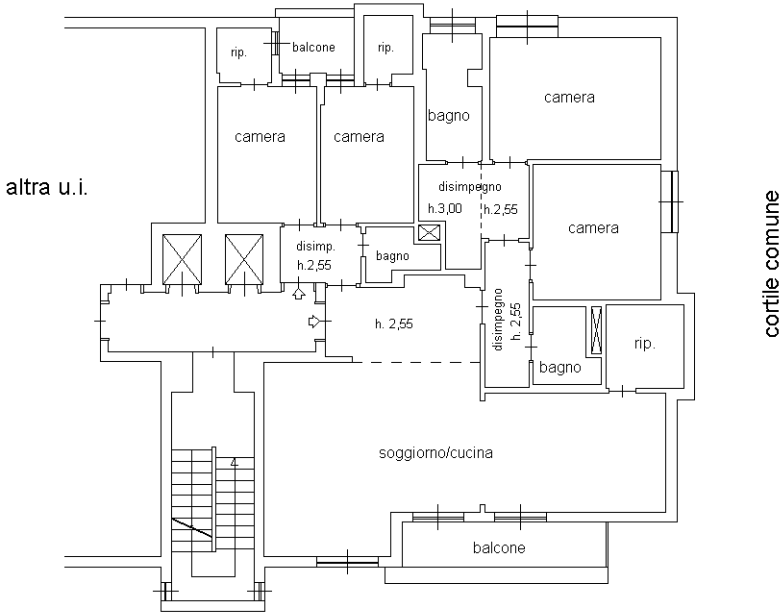

cortile comune

Piano primo interrato
h. 2,85

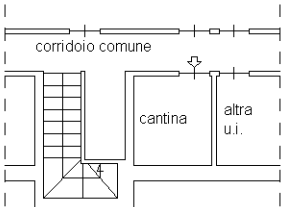

cortile comune

orientamento



Catasto dei Fabbricati - Situazione al 04/05/2016 - Comune di OPERA (G078) - < Foglio: 1 - Particella: 126 - Subalterno: 40 >
VIA SPORTING MIRASOLE n. 46 piano: 6-S1;

Ultima planimetria in atti