

Agenzia del Territorio
CATASTO FABBRICATI
Ufficio Provinciale di
Milano

Dichiarazione protocollo n. MI0650761 del 03/10/2005

Planimetria di u.i.u. in Comune di Opera

Via Manzoni

civ. 15

Identificativi Catastali:

Sezione:

Foglio: 5

Particella: 139

Subalterno: 704

Compilata da:

Bassi Marco

Iscritto all'albo:
Geometri


Prov. Milano

N. 9388

Scheda n. 1

Scala 1:200

PIANO TERRENO
H=385

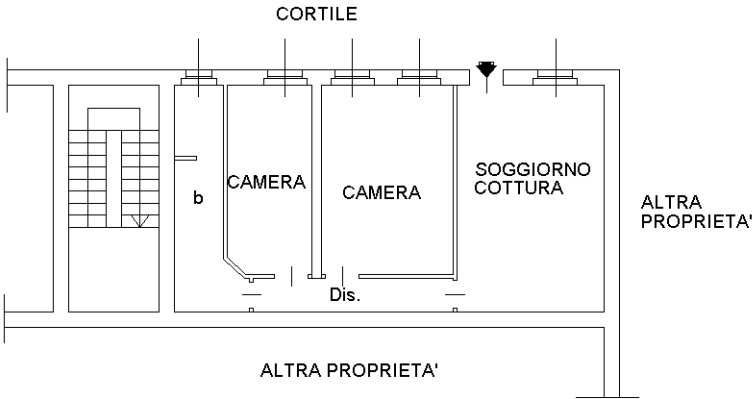

Ultima planimetria in atti