

01) Rilievo fotografico, planimetrie, APE



Via Eugenio Camerini 8 Milano – individuazione dell'immobile





Soggiorno con angolo cottura



Prima camera



Seconda camera con balcone





Bagno

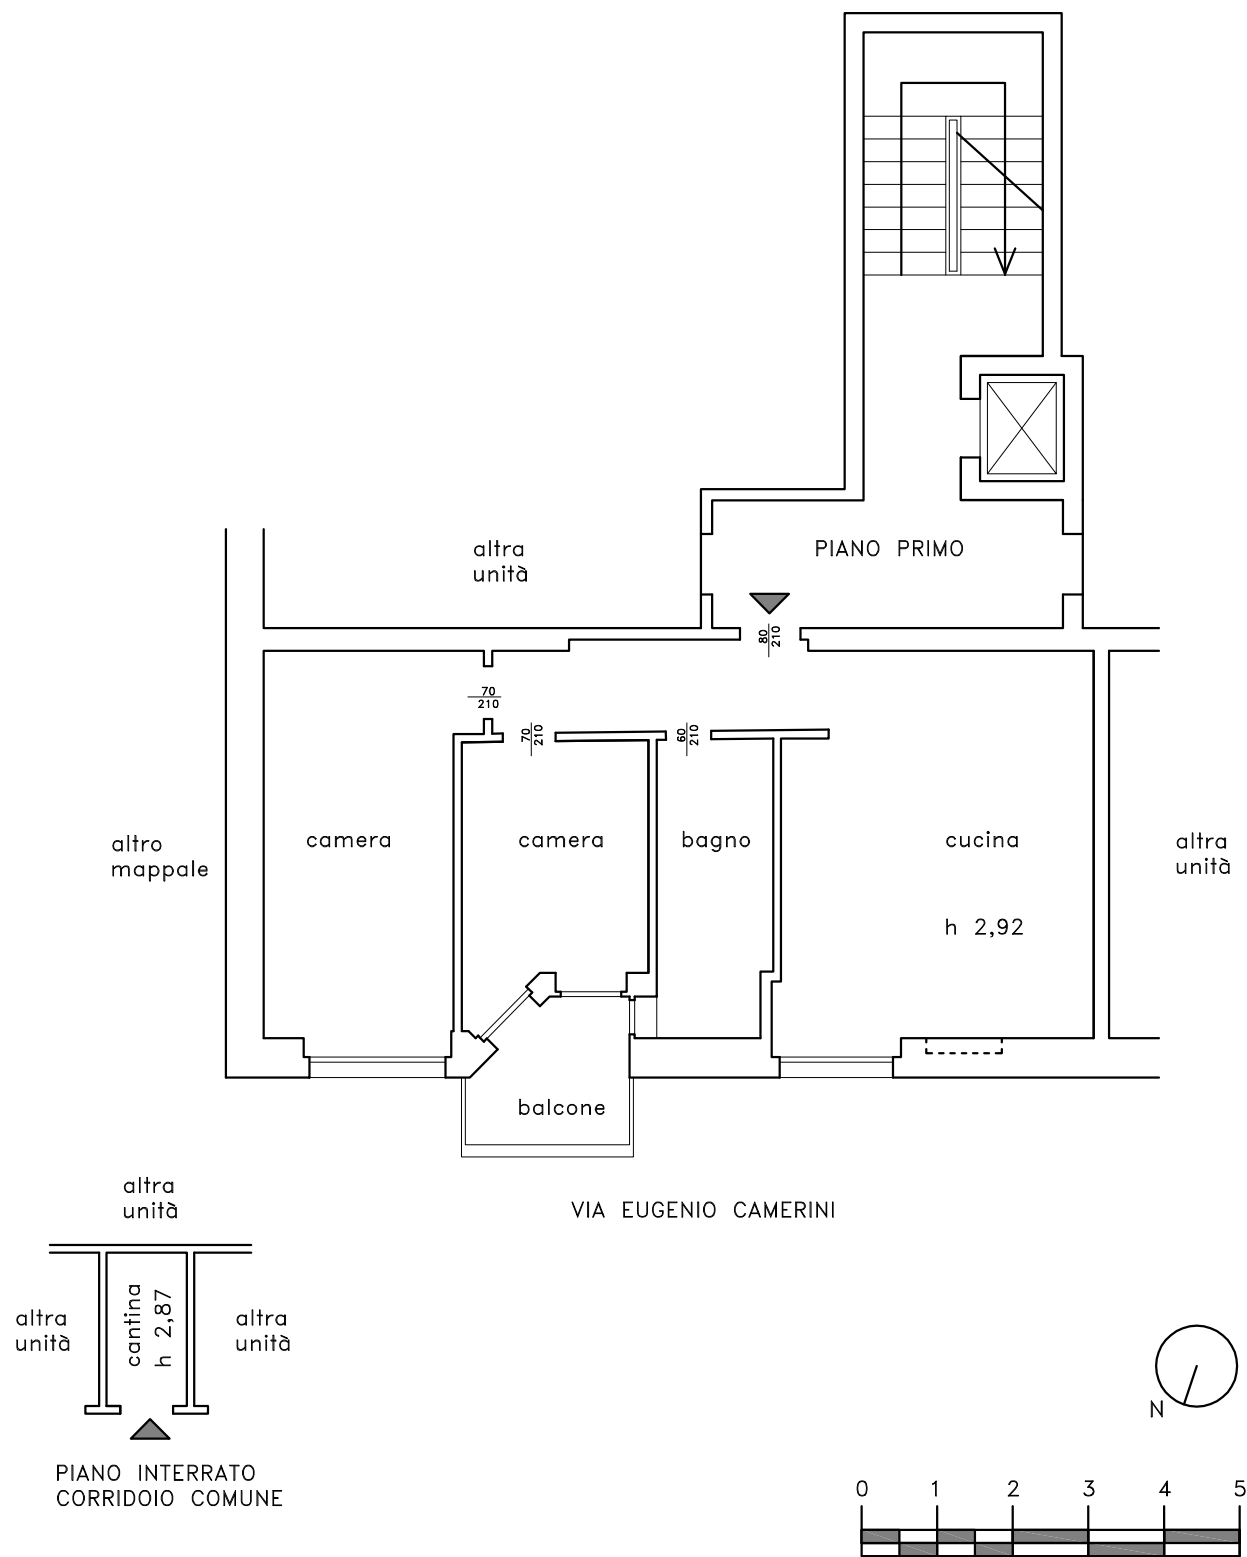


Cantina

RILIEVO DI MASSIMA CON SCALA METRICA

A4 Rapp. 1:100

Unità immobiliare in Milano via E. Camerini 8,
Piano 1° Fg: 276 P.Ila 6 Sub 8





Dati proprietario

Nome e cognome **██████████**
Ragione sociale **██**
Indirizzo **██**
N. civico **████**
Comune **██████**
Provincia **██████**
C.A.P. **██████**
Codice fiscale / Partita IVA **████████████████████**
Telefono **██████████**

Catasto Energetico Edifici Regionale

Codice identificativo **15146-015752/14**
Registrato il **03/05/2014**
Valido fino al **03/05/2024**

Dati Soggetto certificatore

Nome e cognome **Antonio Toto**
Numero di accreditamento **3325**

Dati catastali

Comune catastale			MILANO						Sezione		Foglio		276		Particella		6		
Subalterni		da	1	a	4		da	6	a	16		da	19	a	36		da		a
501	701																		

Dati edificio

Provincia **MILANO**
Comune **MILANO**
Indirizzo **VIA EUGENIO CAMERINI, 6/8**
Periodo di attivazione dell'impianto **15 ottobre - 15 aprile**
Gradi giorno **2404.0 [GG]**
Categoria dell'edificio **E.1(1)**
Anno di costruzione **1946-1960**
Superficie utile **1753.15 [m²]**
Superficie disperdente (S) **2816.84 [m²]**
Volume lordo riscaldato (V) **6482.25 [m³]**
Rapporto S/V **0.43 [m⁻¹]**
Progettista architettonico **N.D.**
Progettista impianto termico **N.D.**
Costruttore **N.D.**

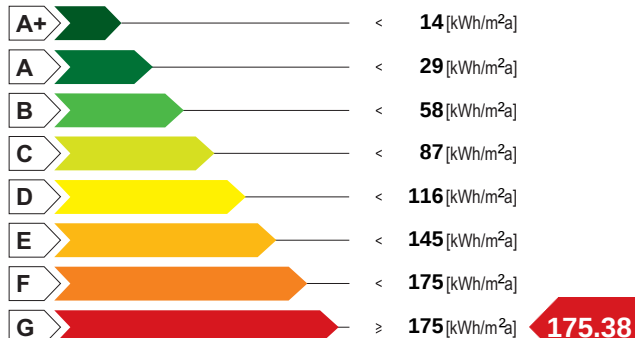
Mappa

Classe energetica - EP_H

Zona climatica

E

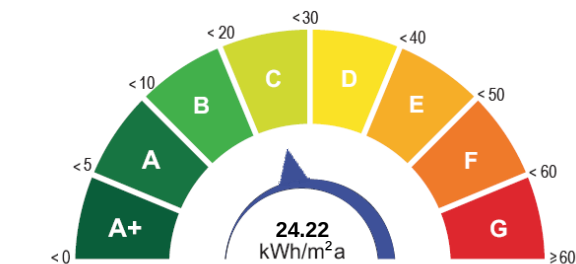
Basso fabbisogno



Alto fabbisogno

Valore limite del fabbisogno per la climatizzazione invernale:

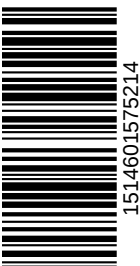
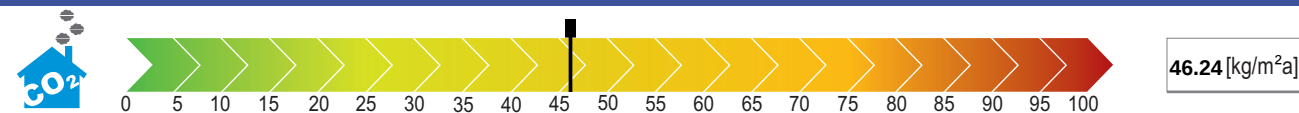
57.75 [kWh/m²a]

Classe energetica - ET_c

Fabbisogno termico per la climatizzazione estiva

Richiesta rilascio targa energetica

☐ Secondo quanto sancito al punto 11 della DGR VIII/5018 e s.m.i., si richiede, all'Organismo di accreditamento, il rilascio della targa

Emissioni di gas ad effetto serra in atmosfera - Co₂ eq

1514601575214

03/05/2024

valido fino al

ATTESTATO DI
PRESTAZIONE ENERGETICA



Indicatori di prestazione energetica

Fabbisogno annuo di energia termica

Climatizzazione invernale ET_H 131.21 [kWh/m²a]

Climatizzazione estiva ET_C 24.22 [kWh/m²a]

Acqua calda sanitaria ET_w 22.01 [kWh/m²a]

Fabbisogno di energia primaria

Climatizzazione invernale EP_H 175.38 [kWh/m²a]

Climatizzazione estiva EP_C [kWh/m²a]

Acqua calda sanitaria EP_w 166.05 [kWh/m²a]

Contributi

Fonti rinnovabili EP_{FER} 0.00 [kWh/m²a]

Efficienze medie

Riscaldamento $\epsilon_{gh,yr}$ 75.00 [%]

Acqua calda sanitaria $\epsilon_{gw,yr}$ 13.00 [%]

Riscaldamento + Acqua calda sanitaria $\epsilon_{gh+w,yr}$ 45.00 [%]

Totale per usi termici EP_T 341.44 [kWh/m²a]

Altri usi energetici

Illuminazione EP_L 0.00 [kWh/m²a]

Specifiche impianto termico

Tipologia impianto

Sistema di generazione

- ☒ tradizionale
☐ multistadio o modulante
numero generatori
potenza termica nom. al focolare
combustibile utilizzato
☐ condensazione
☐ multistadio o modulante
numero generatori
potenza termica nom. al focolare
combustibile utilizzato
☐ pompe di calore
numero generatori
C.O.P. / G.U.E.
combustibile utilizzato
☐ teleriscaldamento
combustibile utilizzato
☐ cogenerazione
consumo nom. di combustibile
combustibile utilizzato
☐ ad alimentazione elettrica
potenza elettrica assorbita
☒ altro (si veda campo note)

Riscaldamento	ACS	Combinato
1 246.00 Gasolio		
	x	

Possibili interventi migliorativi del sistema edificio impianto termico

Intervento		Superficie interessata [m ²]	Prestazioni U [W/m ² K] η [%]	Risparmio EP_H [%]	Priorità intervento	Classe energetica raggiunta	Riduzione CO _{2eq} [%]
Involucro	Coibentazione delle strutture opache verticali rivolte verso l'esterno						
	Coibentazione delle strutture opache verticali rivolte verso ambienti non riscaldati						
	Coibentazione delle strutture opache orizzontali rivolte verso l'esterno						
	Coibentazione delle strutture opache orizzontali rivolte verso ambienti non riscaldati						
	Coibentazione della copertura						
Impianto	Sostituzione delle chiusure trasparenti comprensive di infissi rivolte verso l'esterno						
	Sostituzione generatore di calore						
	Sostituzione/adequamento del sistema di distribuzione						
	Sostituzione del sistema di emissione						
FER	Installazione/sostituzione VMC						
FER	Installazione impianto solare termico						
	Installazione impianto solare fotovoltaico						
TOT.	Sommatoria di tutti gli interventi ipotizzati						
Note	La priorità degli interventi relativi alle caselle non compilate è trascurabile.						

Note

Tipi apparecchio: N.2 Generatore a gas di tipo istantaneo per sola produzione di acqua calda sanitaria, N.1 Bollitore elettrico ad accumulo.

Firma

Il Soggetto certificatore dichiara sotto la propria responsabilità - a norma degli artt. 46 e 47 del d.p.r. N. 445/2000 - e nella consapevolezza che le dichiarazioni mendaci e la falsità in atti sono punite ai sensi del codice penale e delle leggi speciali in materia, di aver redatto il presente attestato in conformità alla DGR n.VIII/5018 e s.m.i.

Soggetto certificatore
Antonio Toto

Il presente attestato documenta l'avvenuto pagamento, da parte del Soggetto certificatore incaricato, del contributo di euro 10,00 dovuto all'Organismo regionale di accreditamento e ha stesso valore di ricevuta del Catasto Energetico Edifici Regionale.