

**Agenzia del Territorio
CATASTO FABBRICATI
Ufficio Provinciale di
Milano**

Dichiarazione protocollo n. MI0009385 del 10/01/2006

Planimetria di u.i.u. in Comune di Bollate

Via Pordenone

civ. 4

Identificativi Catastali:

Sezione:

Foglio: 70

Particella: 255

Subalterno: 1

Compilata da:

Del Vescovo Domenico

Iscritto all'albo:


Geometri

Prov. Milano

N. 7053

Scheda n. 1

Scala 1:200

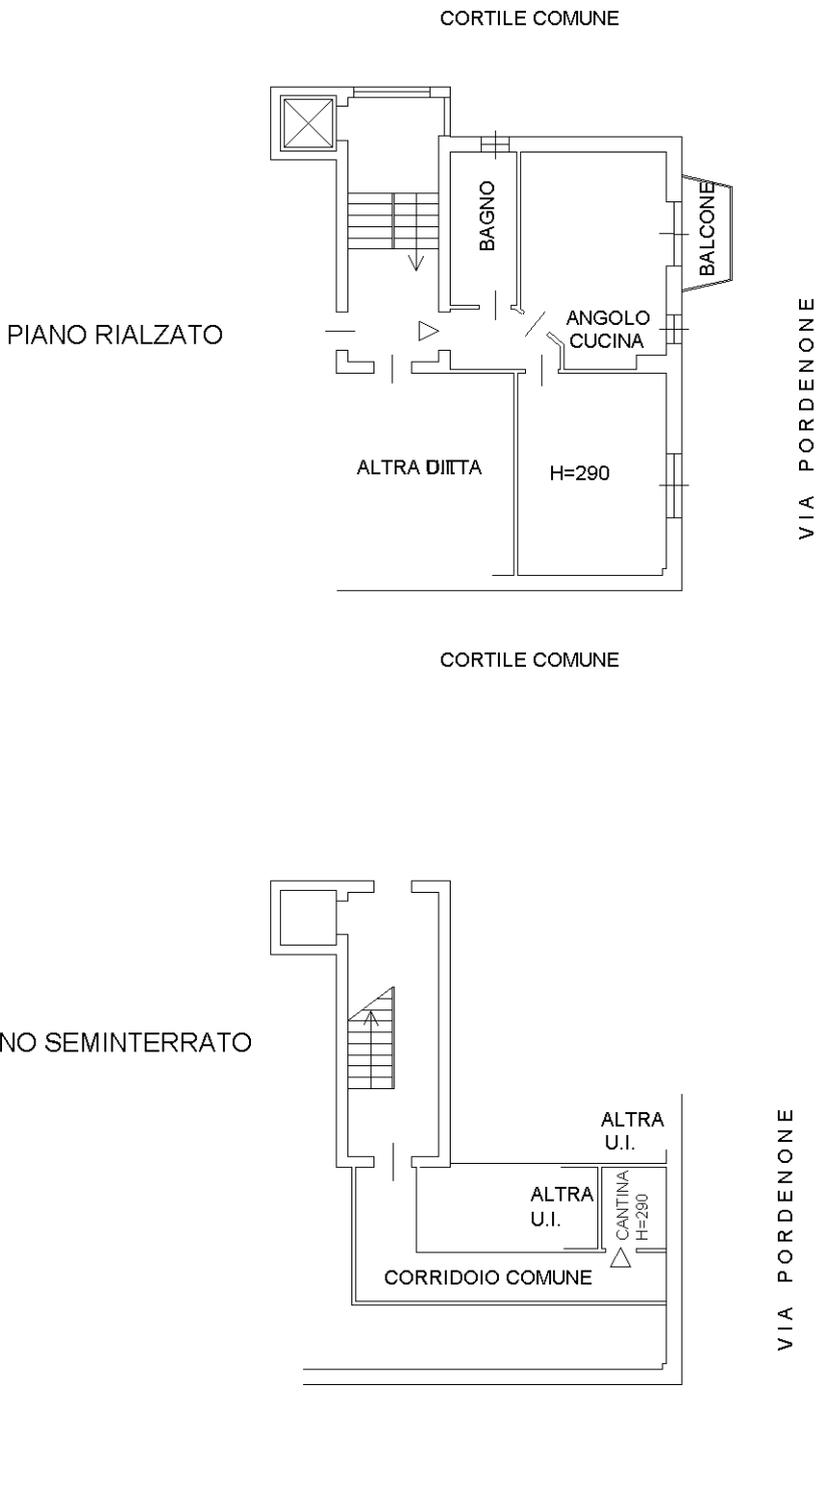

Ultima planimetria in atti

Catasto dei Fabbricati - Situazione al 05/04/2024 - Comune di BARANZATE(A618) - < Foglio 70 - Particella 255 - Subalterno 1 >
VIA PORDENONE n. 4 Piano T-S1