

**Agenzia del Territorio  
CATASTO FABBRICATI  
Ufficio Provinciale di  
Milano**

Dichiarazione protocollo n. MI0605193 del 27/06/2007

Planimetria di u.i.u. in Comune di Magenta

Via Fratelli Di Dio

civ. 2

Identificativi Catastali:

Sezione:

Foglio: 14

Particella: 561

Subalterno: 732

Compilata da:

Salvi Luca

Iscritto all'albo:

Geometri

Prov. Milano

N. 8675


Scheda n. 1

Scala 1:200

**PIANO INTERRATO**

**H 2.40**

corsello comune

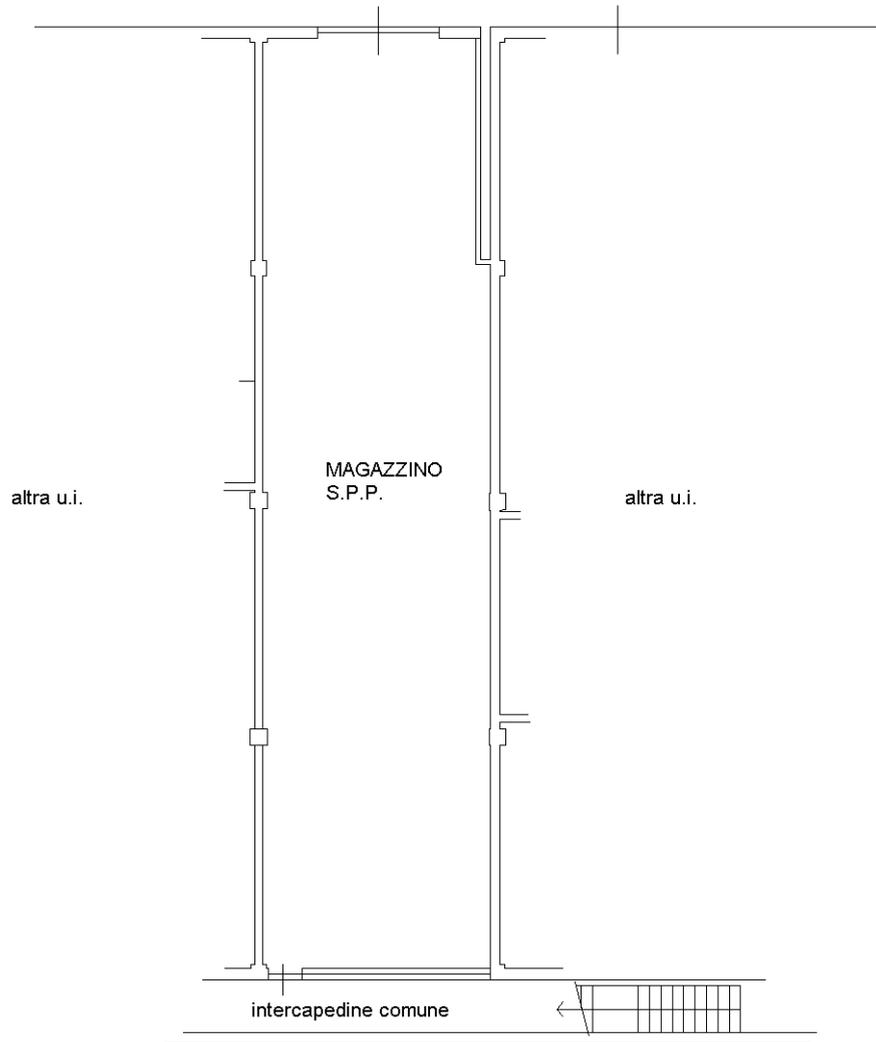

altra u.i.

MAGAZZINO  
S.P.P.

altra u.i.

intercapedine comune



Ultima planimetria in atti