

Agenzia del Territorio
CATASTO FABBRICATI
Ufficio Provinciale di
Milano

Dichiarazione protocollo n. MI0459149 del 20/05/2008

Planimetria di u.i.u. in Comune di Buccinasco

Via Emilia

civ. 30

Identificativi Catastali:

Sezione:

Foglio: 13

Particella: 217

Subalterno: 754

Compilata da:

De Luca Emanuele

Iscritto all'albo:
Architetti


Prov. Milano

N. 7163


Scheda n. 1

Scala 1: 500

PIANO TERRA
H. 5.00m

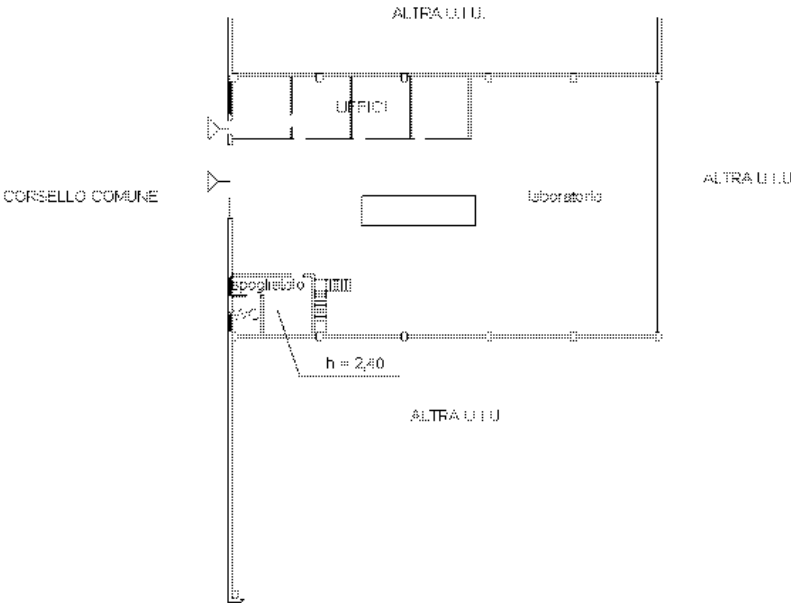

SOPPALCO
H. 3.40m

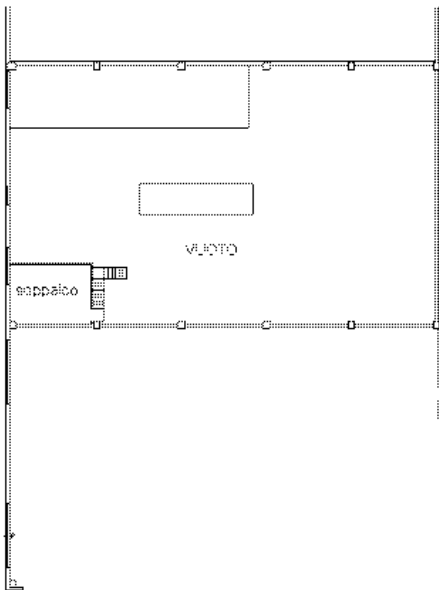

Nord



Ultima planimetria in atti

N=5029500

E=1508500



Comune: (MI) BUCCHINASSO
Foglio: 13
Scala originale: 1:2000
Dimensione cornice: 534.000 x 378.000 metr
Protocollo pratica 127284/2024
9-Ger-2024 B:39:57

1 Particella: 217