

**Agenzia del Territorio  
CATASTO FABBRICATI  
Ufficio Provinciale di  
Milano**

Dichiarazione protocollo n. MI0587201 del 21/06/2007

Planimetria di u.i.u. in Comune di Santo Stefano Ticino

Via Galileo Galilei

civ. 12

Identificativi Catastali:

Sezione:

Foglio: 6

Particella: 270

Subalterno: 701

Compilata da:

Pistinanzi Domenico

Iscritto all'albo:



Geometri

Prov. Milano


N. 10744

Scheda n. 1

Scala 1:200

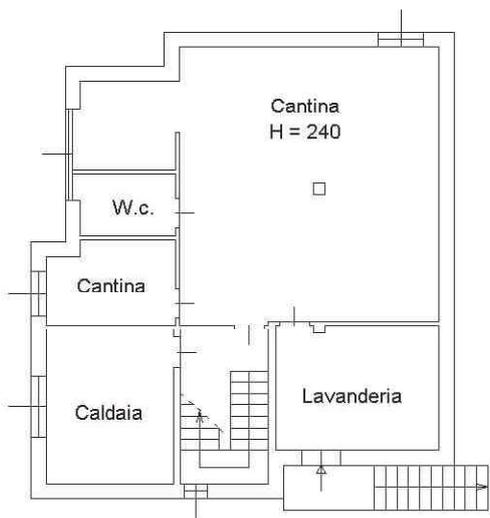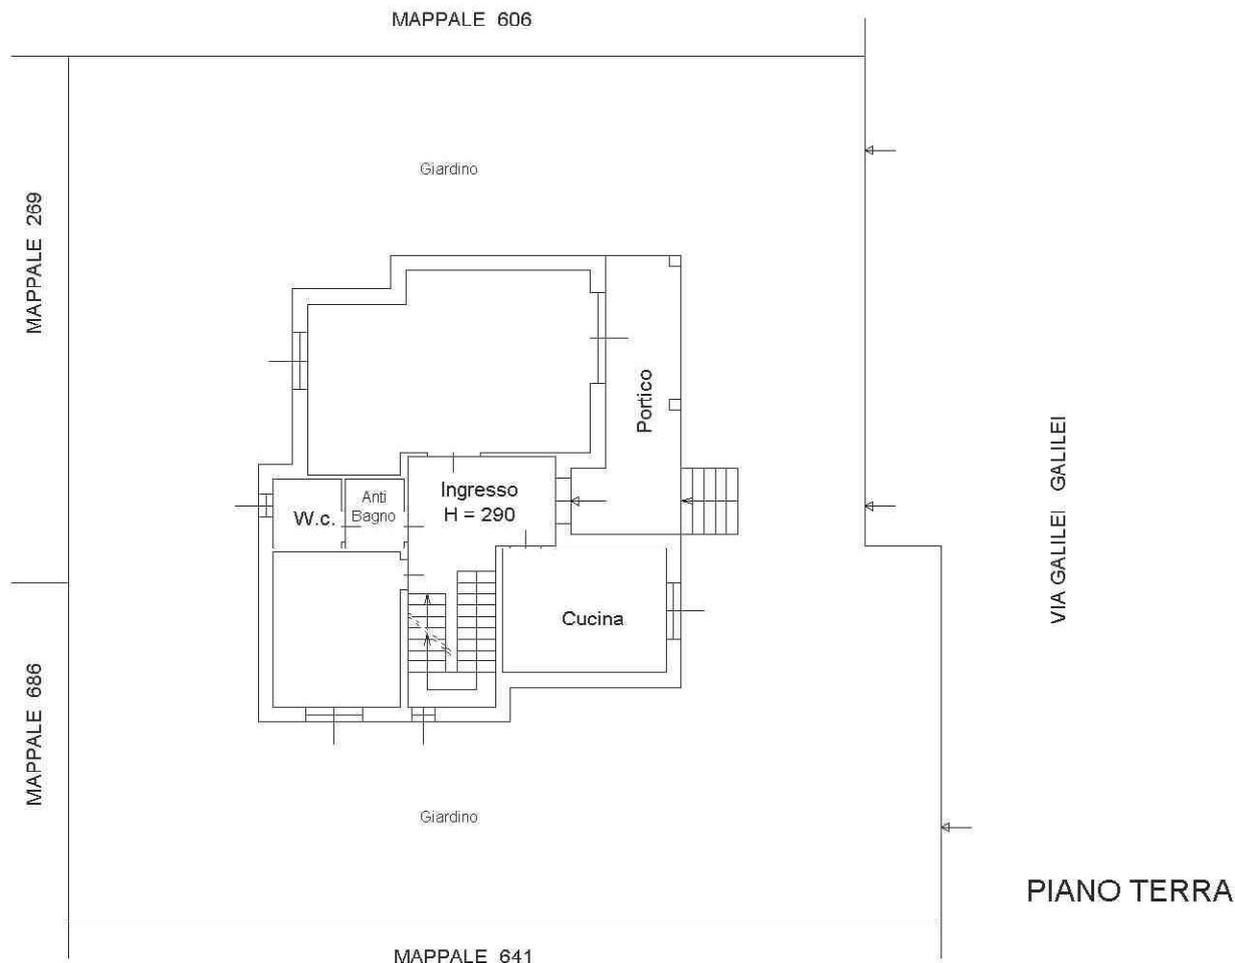

**PIANO SEMINTERRATO**

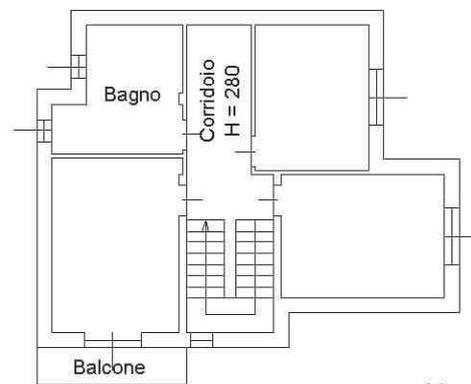

**PIANO PRIMO**



Ultima planimetria in atti

