

**TRIBUNALE di NAPOLI NORD**

**TERZA SEZIONE CIVILE  
ESPROPRIAZIONI IMMOBILIARI**

**PROCEDURA ESECUTIVA N. 217/22**

**G.E. dott.ssa Paola CASERTA**

**ESPERTO p. edile Andrea CASILLO**

**CREDITORE PROCEDENTE  
RED SEA SPV S.r.l.**

**DEBITORE ESECUTATO**

**CONSULENZA TECNICA d'UFFICIO**

**RILIEVO PLANIMETRICO  
DELL'IMMOBILE PIGNORATO**

**ALLOGGIO POSTO NEL  
COMUNE DI SANT' ANTIMO  
VIA MATILDE SERAO, 3 PIANO TERRA  
IN CATASTO FG. 5 PART. 506 SUB. 7**

**PIANTA STATO DEI LUOGHI**

**RAPPORTO DI SCALA 1 : 100**

**MARZO 2024**


**AGGIORNAMENTO**

*andrea casillo - studio di consulenza tecnica, 80142 napoli, 80021 afragola*

cortile di terzi estranei

altra proprietà con  
accesso dal civico 5

viale di accesso  
di terzi estranei

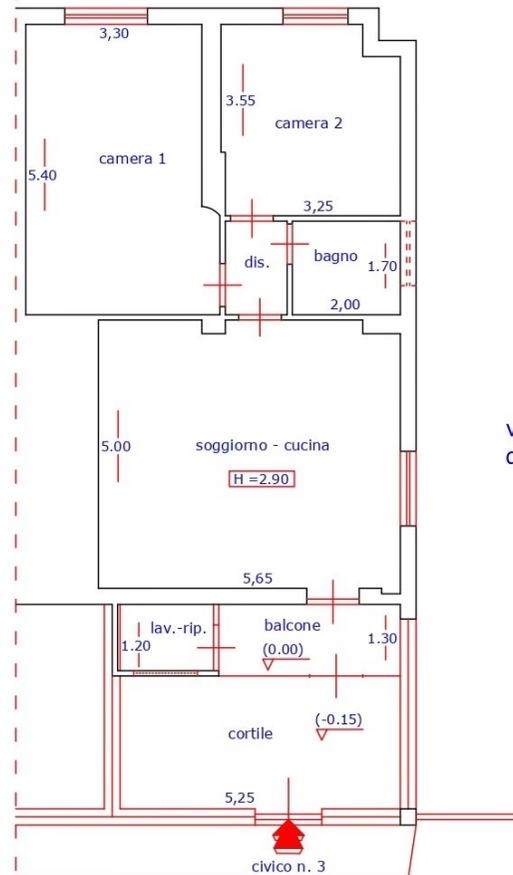

**NORD**



via Matilde Serao