

Data: 15/01/2024 - n. T396525 - Richiedente: ZCCBBR74P66F205M

Agenzia delle Entrate
CATASTO FABBRICATI
Ufficio Provinciale di
Milano

Scheda n. 1 Scala 1: 200

Dichiarazione protocollo n. MI0321564 del 30/07/2018

Planimetria di u.i.u. in Comune di Milano

Via Arona

civ. 18


Identificativi Catastali:
Sezione:
Foglio: 259
Particella: 13
Subalterno: 702

Compilata da:
Gatti Sara


Iscritto all'albo:
Ingegneri

Prov. Milano N. A1338

PIANO TERRA

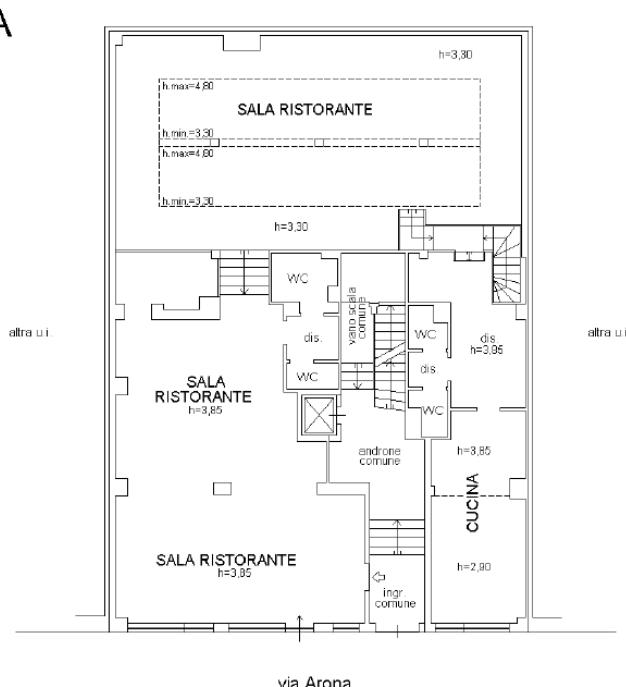

Catasto dei Fabbricati Situazione al 15/01/2024 - Comune di MILANO(F205) < Foglio 259 - Particella 13 - Subalterno 702 >
VIA ARONA n. 18 Piano T-SI

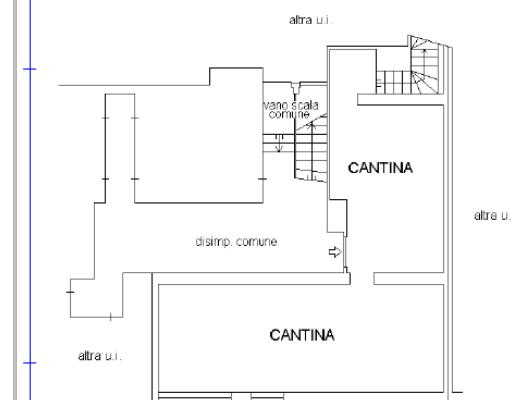

Ultima planimetria in atti



Data: 15/01/2024 - n. T396525 - Richiedente: ZCCBBR74P66F205M

Totale schede: 1 - Formato di acquisizione: A4(210x297) - Formato stampa richiesto: A4(210x297)



Piante storiche:

Data: 22/01/2024 - n. T47135 - Richiedente: ZCCBBR74P66F205M

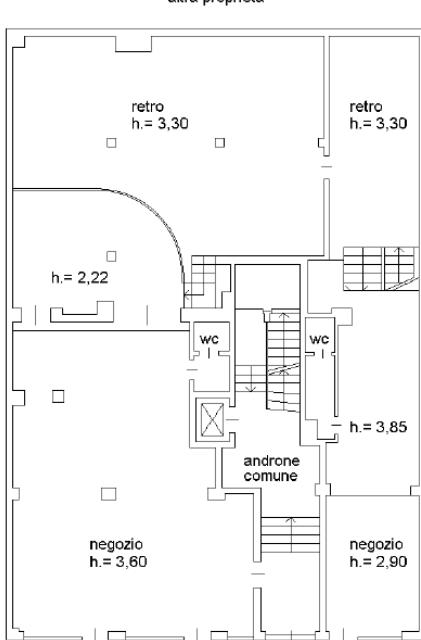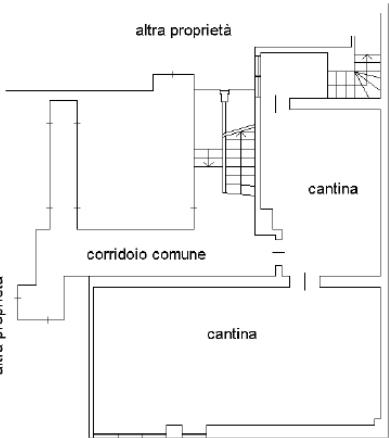Agenzia del Territorio CATASTO FABBRICATI Ufficio Provinciale di Milano Scheda n. 1 Scala 1: 200	Dichiarazione protocollo n. MI0049633 del 23/01/2007 Planimetria di u.i.u. in Comune di Milano Via Arona civ. 18 Identificativi Catastali: Sezione: Foglio: 259 Particella: 13 Subalterno: 702 Compilata da: Piazza Giuseppe Iscritto all'albo: Geometri Prov. Milano N. 8598
PIANO TERRA  via ARONA	
PIANO SEMINTERRATO h.= 2,40  via ARONA	
Planimetria non attuale Data: 22/01/2024 - n. T47135 - Richiedente: ZCCBBR74P66F205M Totale schede: 1 - Formato di acquisizione: A4(210x297) - Formato stampa richiesto: A4(210x297)	

Catasto dei Fabbricati - Situazione al 22/01/2024 - Comune di MILANO(F205) - < Foglio 259 - Particella 13 - Subalterno 702 >
 VIA ARONA n. 18 Piano T-SI