

**Agenzia del Territorio
CATASTO FABBRICATI
Ufficio Provinciale di
Milano**

Dichiarazione protocollo n. 000898095 del 25/11/2002

Planimetria di u.i.u. in Comune di Basiano

Via Manzoni Alessandro

civ. 7

Identificativi Catastali:

Sezione:

Foglio: 2

Particella: 5

Subalterno: 719

Compilata da:
Giuliani Paolo




Iscritto all'albo:
Geometri

Prov. Milano

N. 7820

Scheda n. 1

Scala 1:200

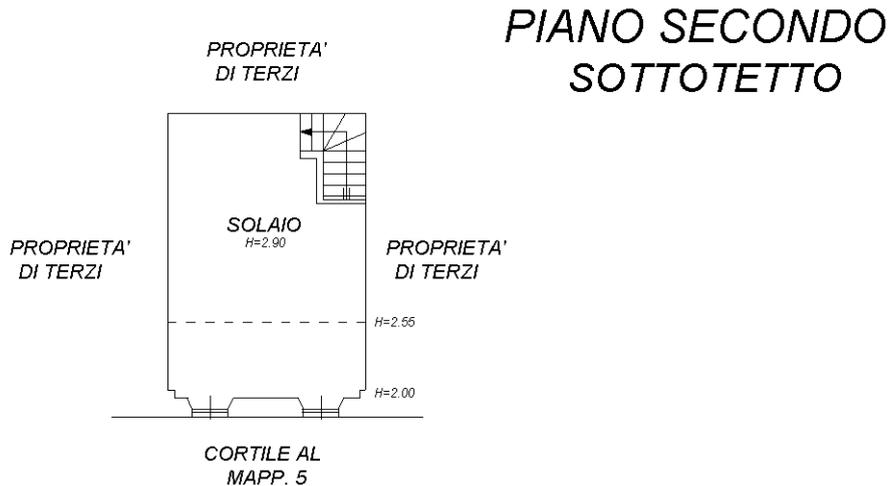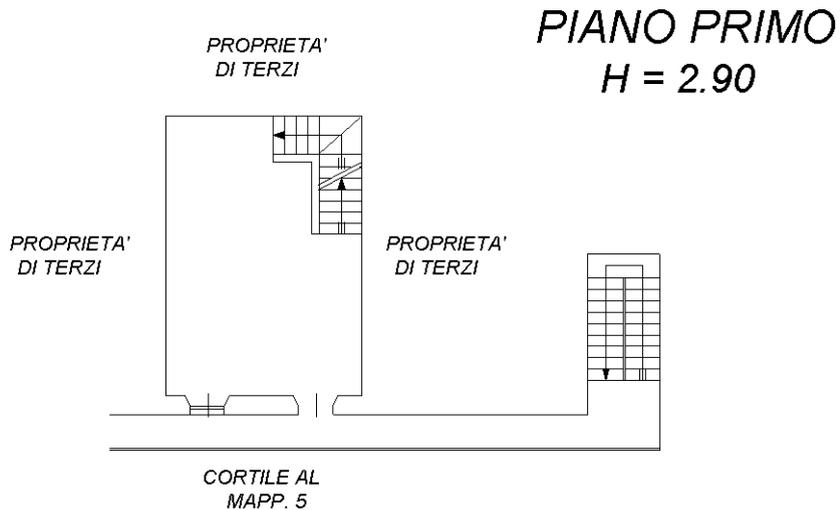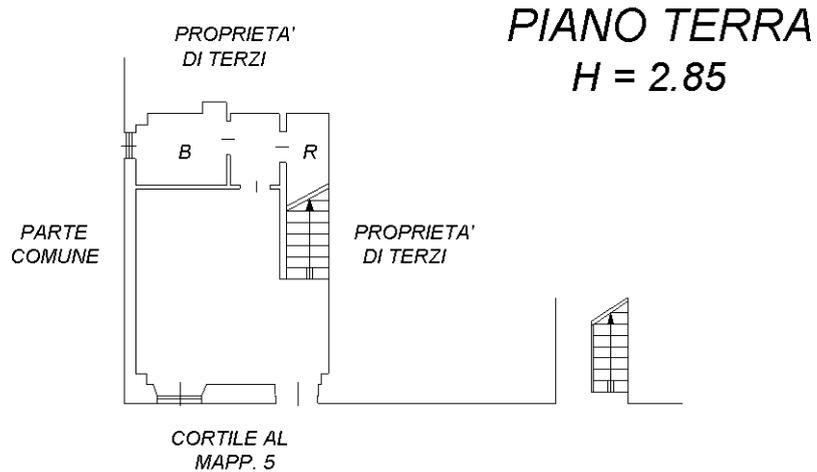

Ultima planimetria in atti

