

**Agenzia del Territorio
CATASTO FABBRICATI
Ufficio Provinciale di
Milano**

Dichiarazione protocollo n. MI0652050 del 31/08/2012

Planimetria di u.i.u. in Comune di Bollate

Via IV Novembre

civ. 92

Identificativi Catastali:

Sezione:

Foglio: 56

Particella: 159

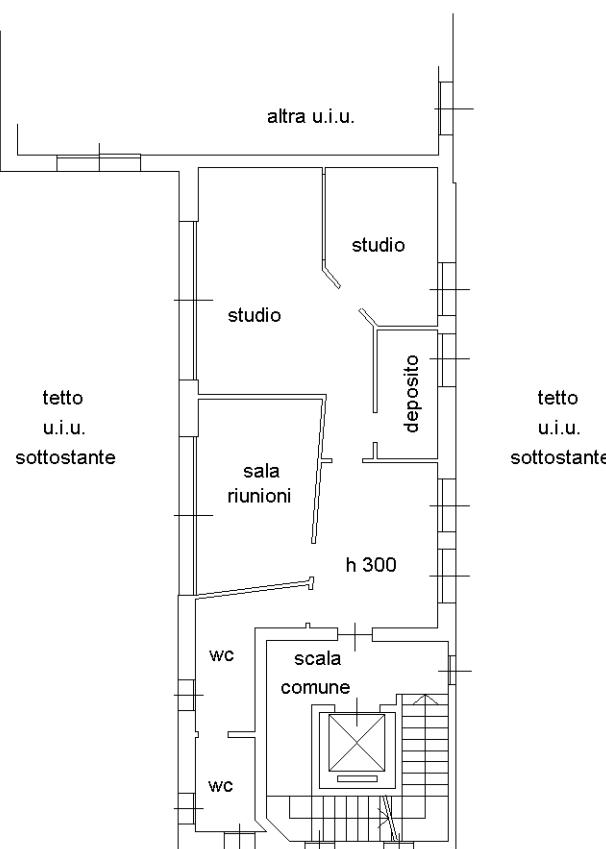
Subalterno: 12

Compilata da:
Sciarra Mauro MaurizioIscritto all'albo:
Architetti

Prov. Milano

N. 5981

Scheda n. 1 Scala 1:200

piano 1

strada interna mapp. 13



Ultima planimetria in atti

