

**Agenzia del Territorio  
CATASTO FABBRICATI  
Ufficio Provinciale di  
Milano**

Dichiarazione protocollo n. MI0626241 del 04/07/2007

Planimetria di u.i.u. in Comune di Milano

Via Padova

civ. 330

Identificativi Catastali:

Sezione:

Foglio: 151

Particella: 143

Subalterno: 706

Compilata da:

Coccia Walter

Iscritto all'albo:


Architetti

Prov. Bergamo

N. 1377

Scheda n. 1 Scala 1:200

**PIANO SEMINTERRATO**  
h= 3.05

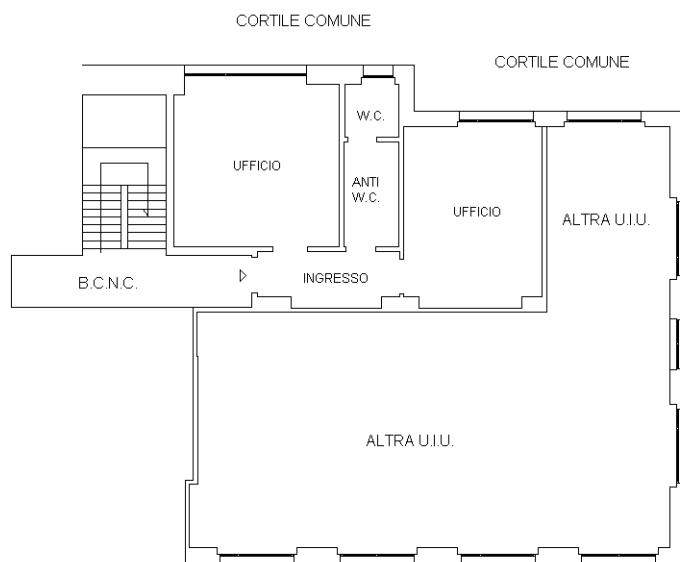

Ultima planimetria in atti

Data: 27/03/2025 - n. T56954 - Richiedente: BNSDNC67C12L840O

Totale schede: 1 - Formato di acquisizione: A4(210x297) - Formato stampa richiesto: A4(210x297)

