


MODULARIO  
F. rig. rend 497



MINISTERO DELLE FINANZE  
DIREZIONE GENERALE DEL CATASTO E DEI SS.TT.EE.  
**CATASTO EDILIZIO URBANO** (RDL 13-4-1939, n. 652)

MOD. **BN** (CEU)

Planimetria di u.i.u. in Comune di ...GESSATE... via GRAMSCI A. civ.10.A.

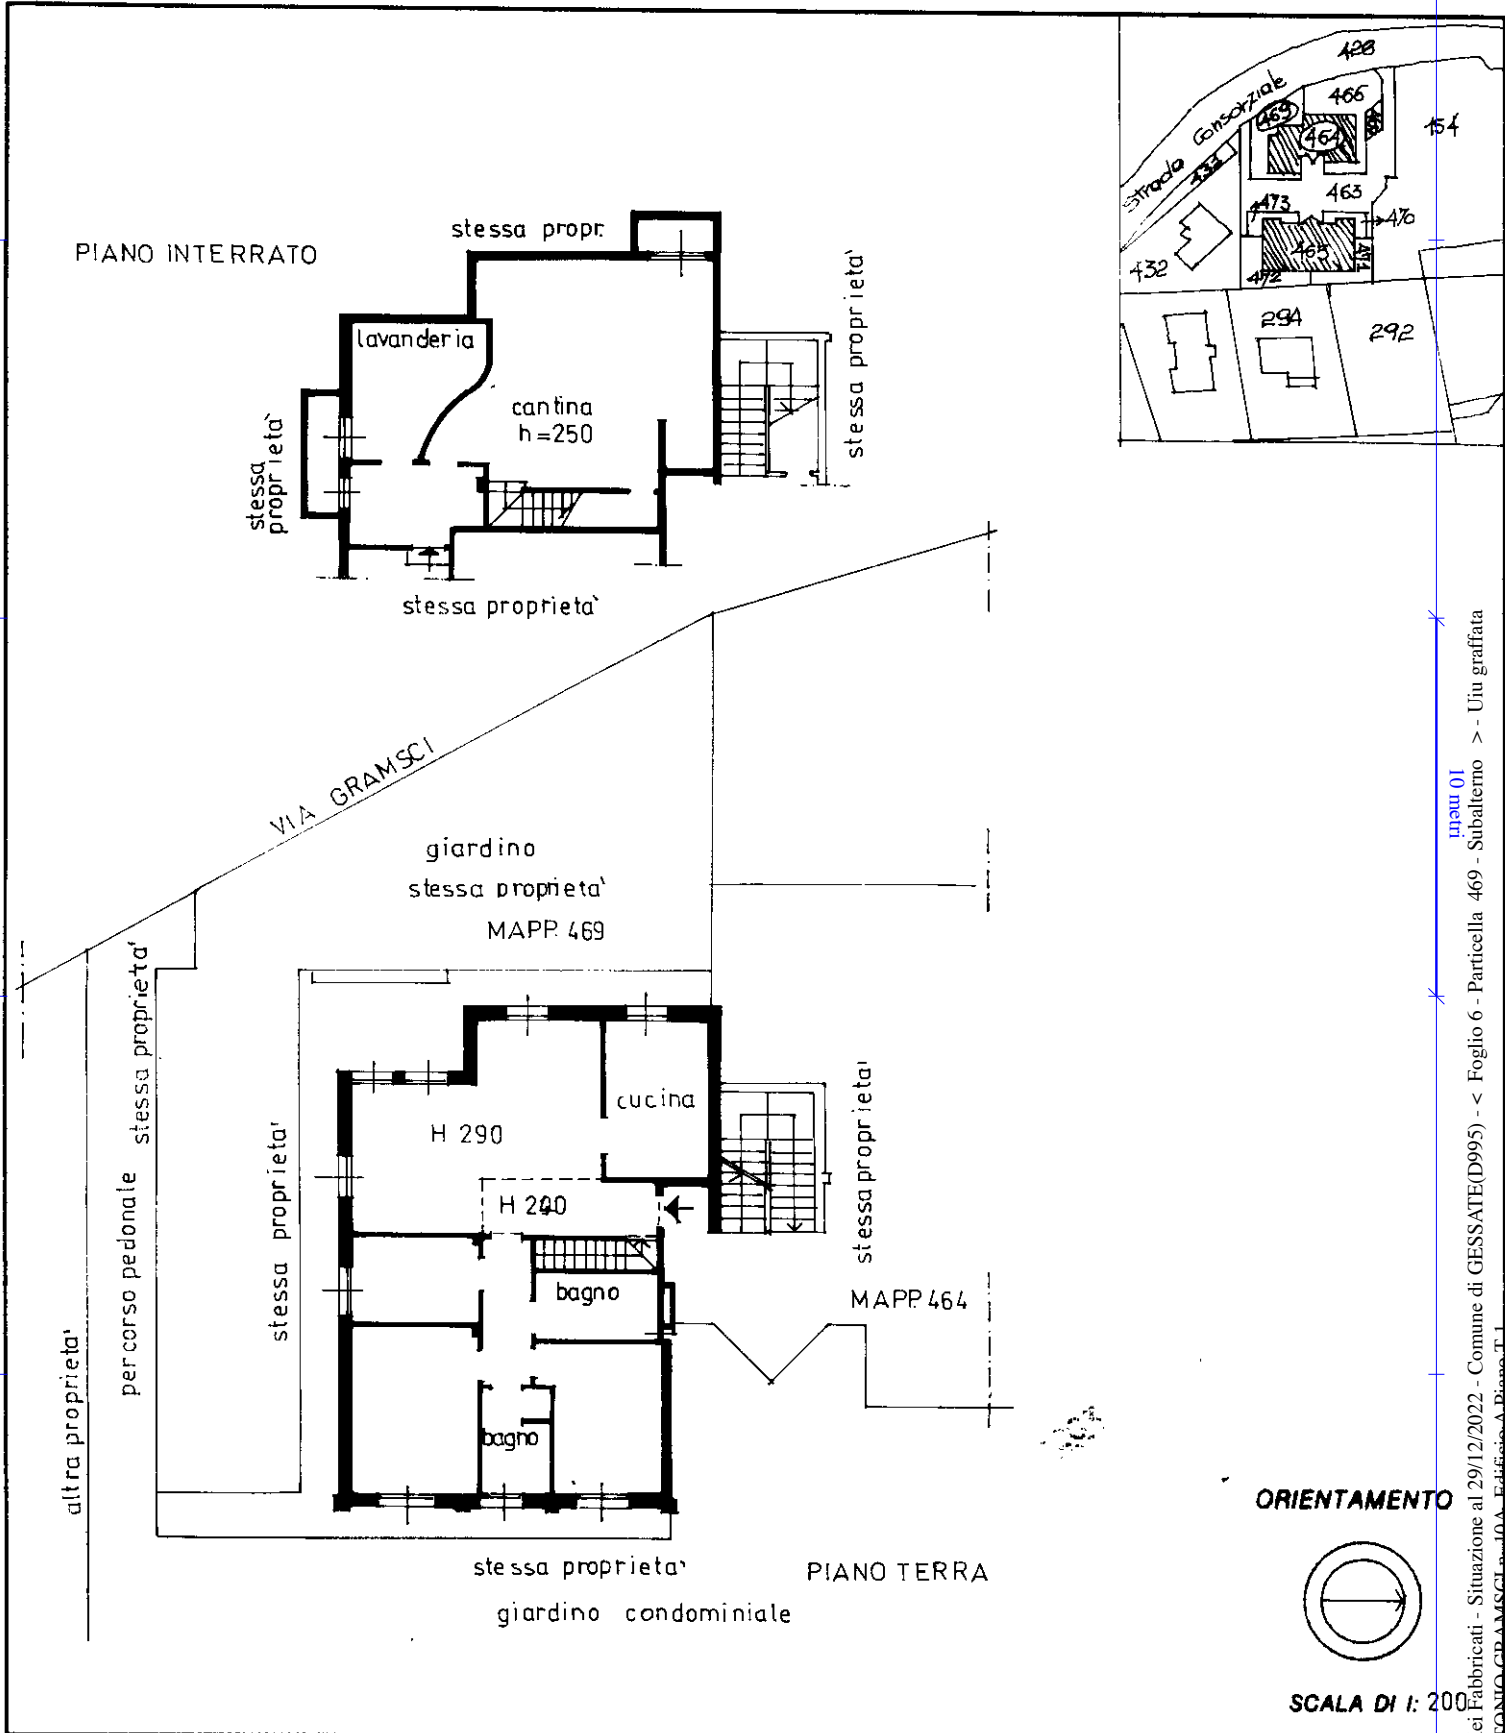

Dichiarazione di N.C.   
Denuncia di variazione

Compilata dal ARCH. CASTELLI NADIA  
(Titolo, cognome e nome)

RISERVATO ALL'UFFICIO

Ultima planimetria in atti  
Identificativi catastali  
F. 6  
464  
469

Iscritto all'albo de ARCHITETTI  
della provincia di MILANO n. 5953  
data 01.12.93 Firma Nadia Castelli

Catasto dei Fabbricati - Situazione al 29/12/2022 - Comune di GESSATE(D995) - < Foglio 6 - Particella 469 - Subalterno > - Uiu graffiata  
VIA ANTONIO GRAMSCI n.10A Edificio A Piano T