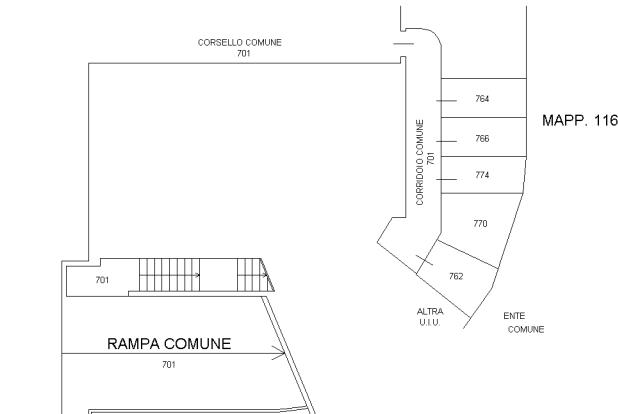
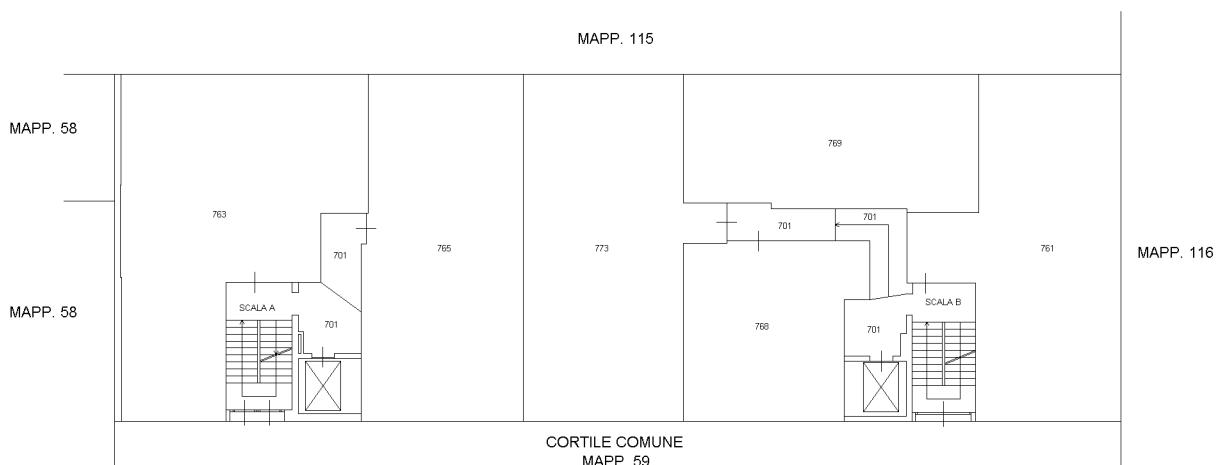


ELABORATO PLANIMETRICO	Compilato da: Bafaro Donatello	Iscritto all'albo: Architetti	Prov. Brindisi	N. 312
Comune di Milano	Sezione: Foglio: 534	Particella: 60	Prov. Brindisi	30/07/2021 del
Dimostrazione grafica dei subalterni				


PIANO PRIMO SOTTOSTRADA**PIANO SECONDO**

Agenzia delle Entrate
CATASTO FABBRICATI
Provincia di Milano

Ultima planimetria in atti

Data: 24/08/2024 - n. T35551 - Richiedente: Telematico

Totale schede: 2 - Formato di acquisizione: A3(297x420) - Formato stampa richiesto: A4(210x297) - Fattore di scala non utilizzabile

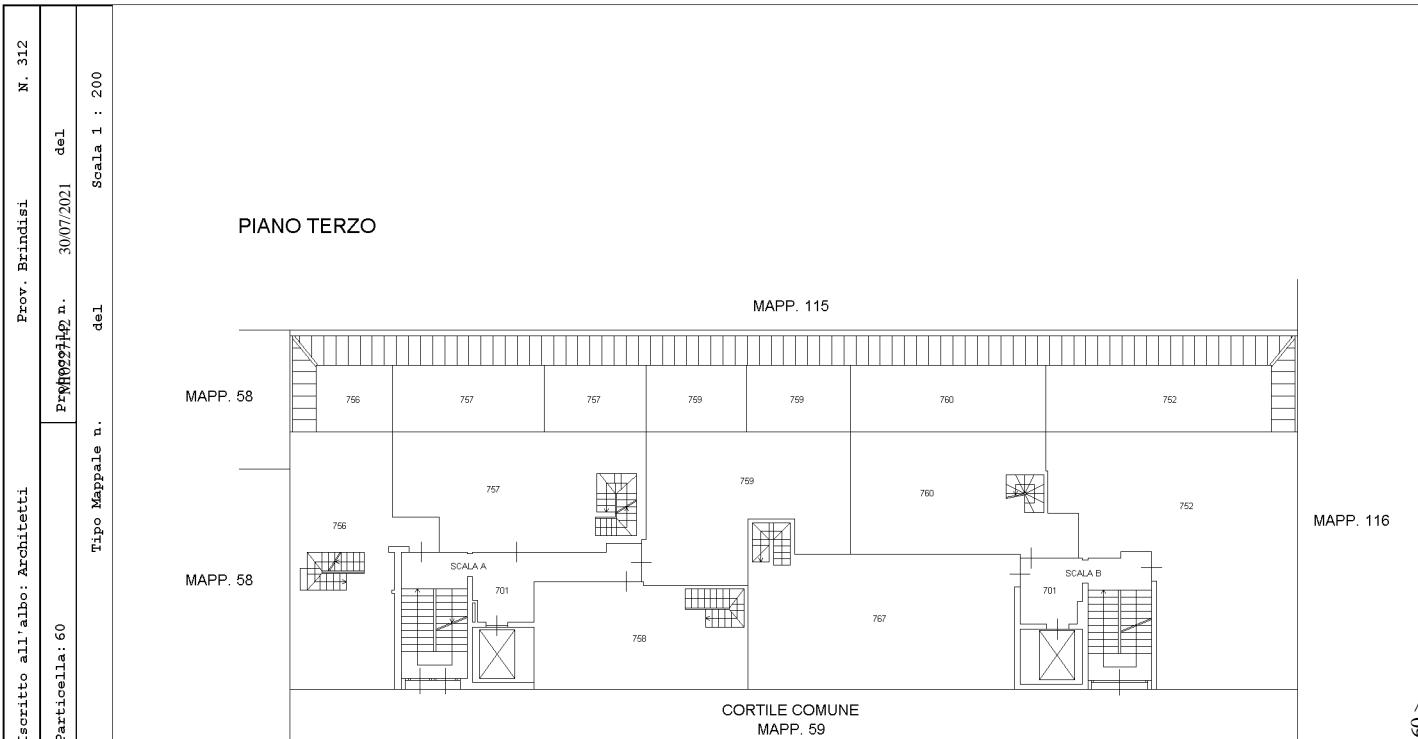**PIANO QUARTO (SOTTOTETTO)**