



PIANO RIALZATO

VIALE FILIPPO CORRIDONI

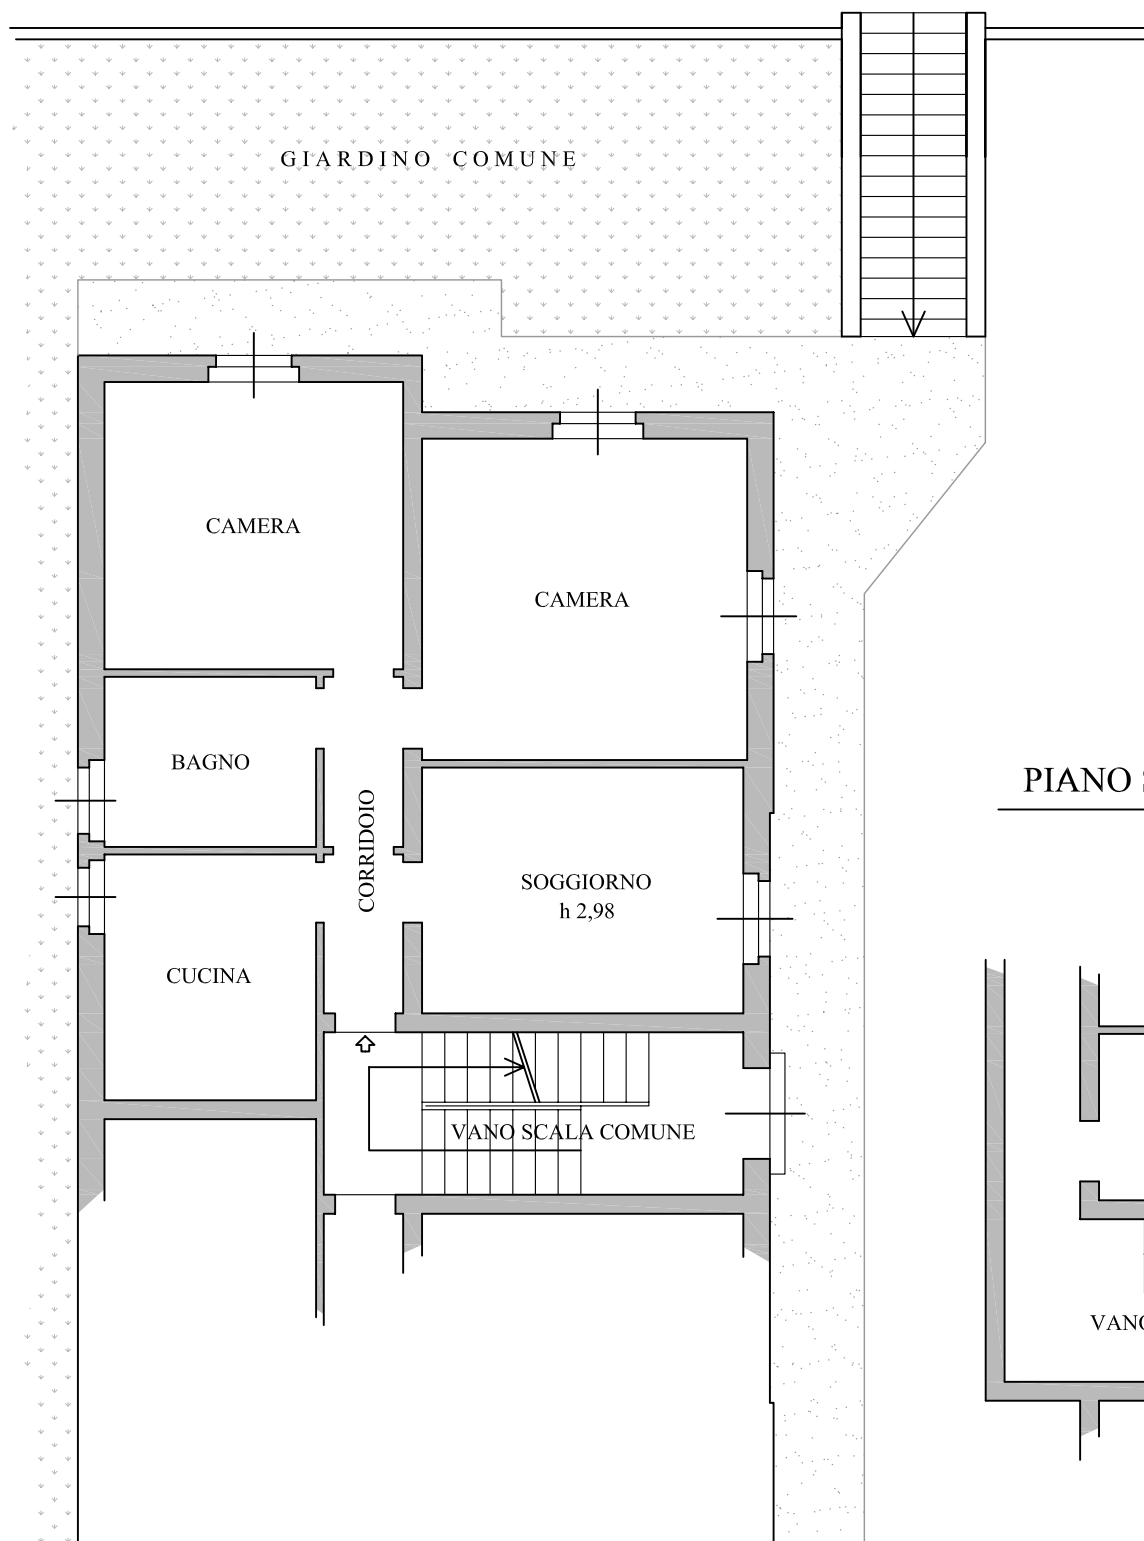

PIANO SEMINTERRATO

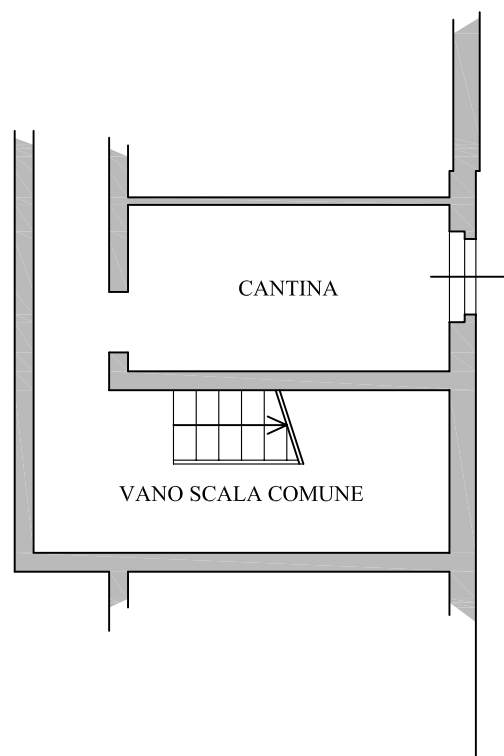

Scala 1:100