


TRIBUNALE CIVILE DI PIACENZA

Esecuzione immobiliare R.G.E. n. 173/2015


promossa da:

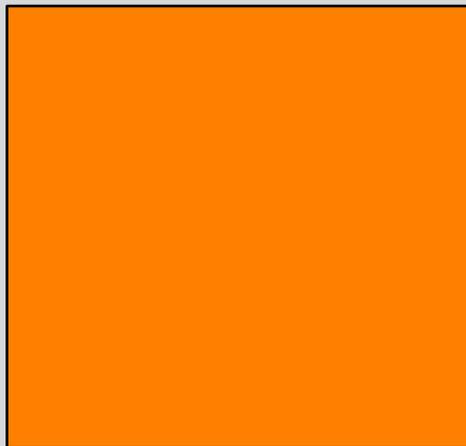


TAVOLE GRAFICHE

Allegato n. 2

PIANO TERZO

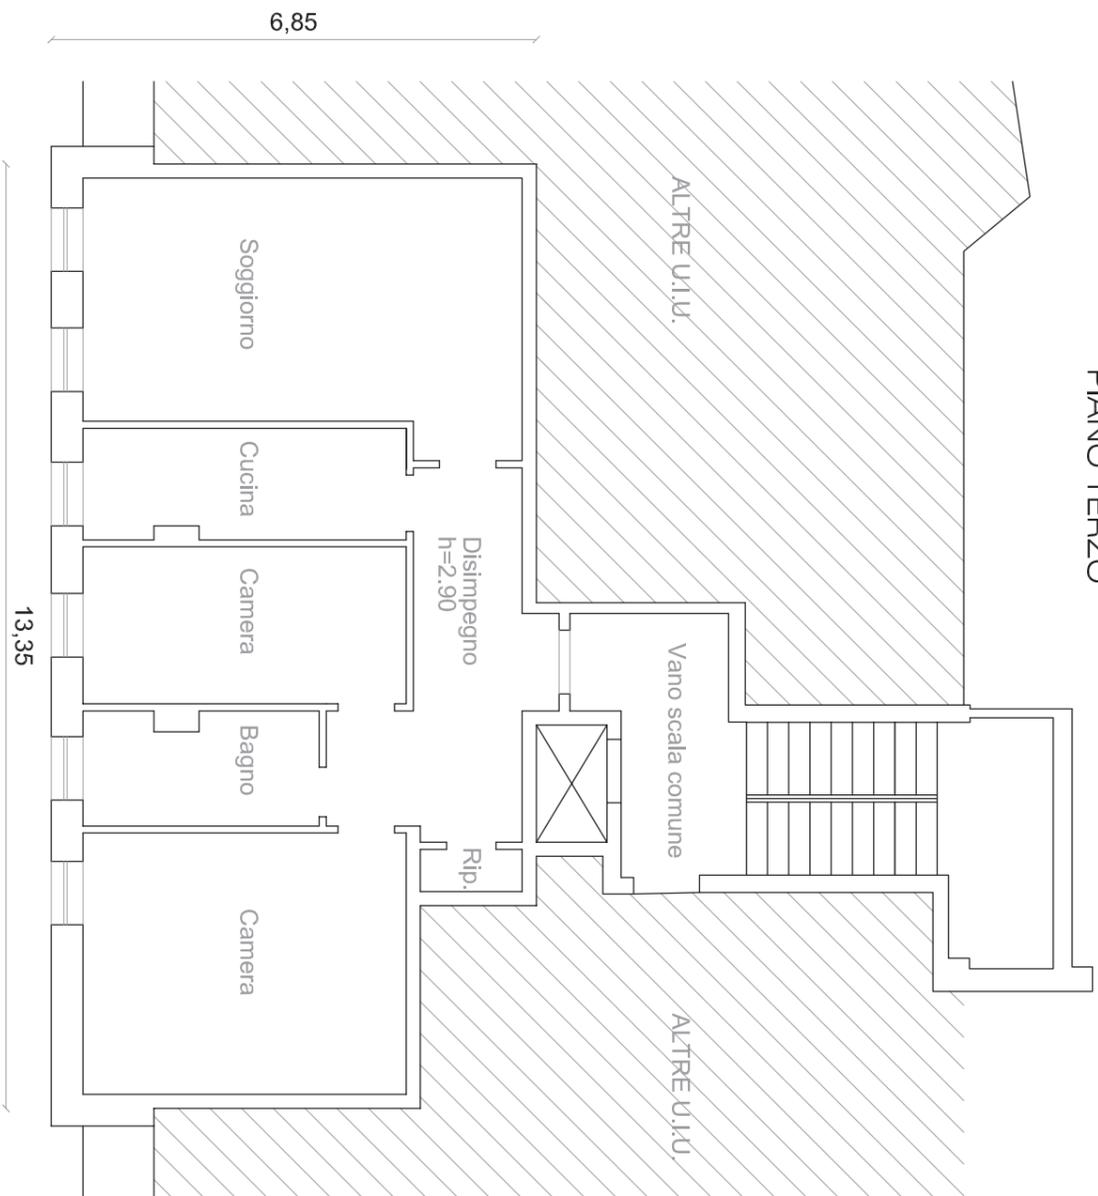

PIANO SEMINTERRATO

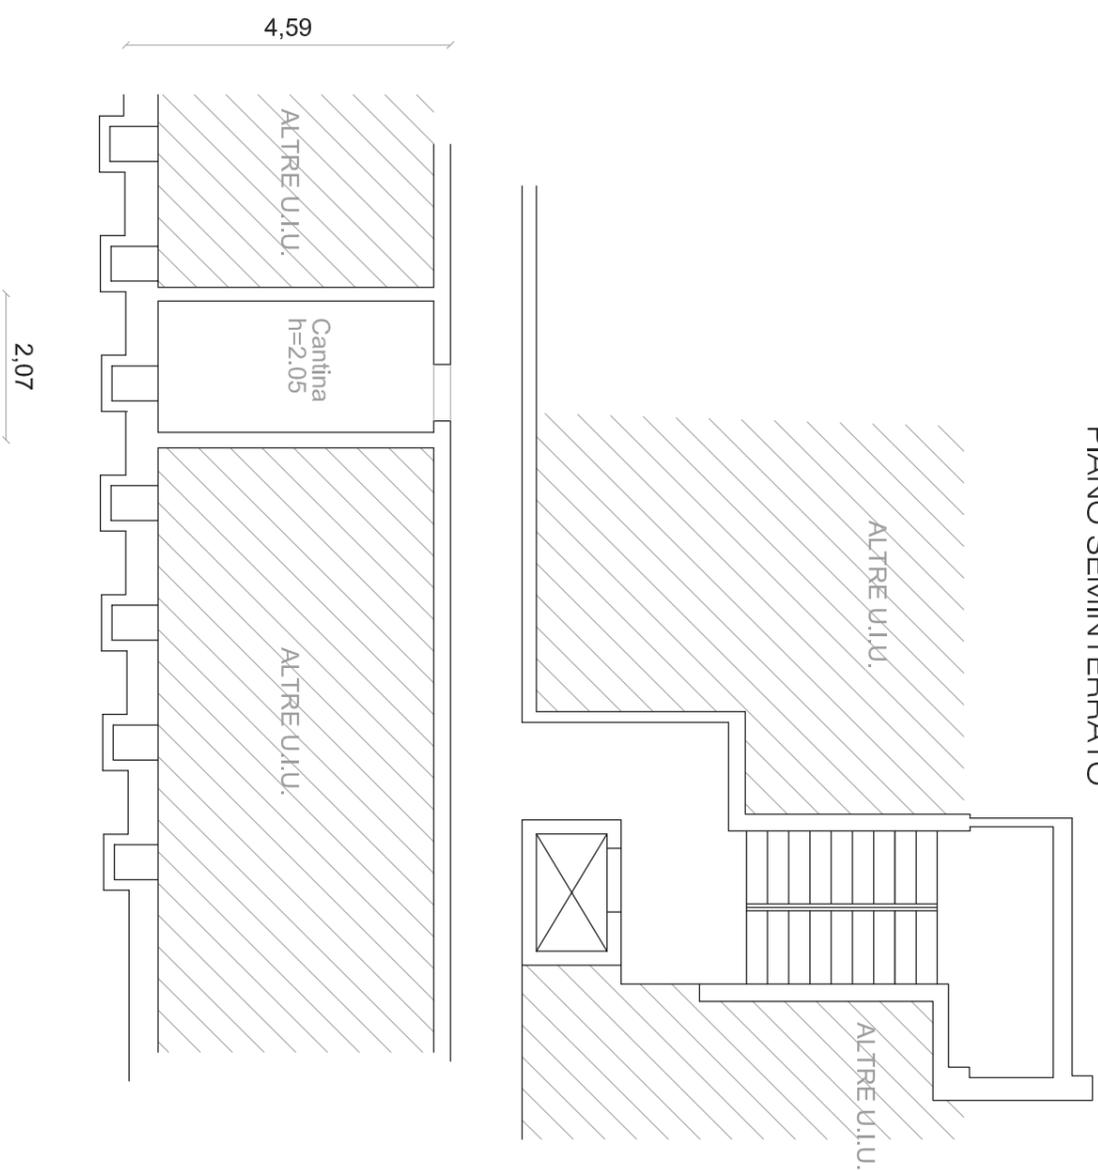

TRIBUNALE CIVILE DI PIACENZA

Esecuzione immobiliare n. 179/2015

Avv. G. GRANDI

contro

Comune di Fiorenzuola d'Arda (PC)

Via G. Gallieri n. 16

Appartamento in condominio
Planimetria dello stato di fatto
Fig. 39 Part. 636 sub. 31

Planimetria
scala 1:100

IL CTU
doti. ing. Francesco Cavalli

TAVOLA UNICA