

Agenzia del Territorio
CATASTO FABBRICATI
Ufficio Provinciale di
Piacenza

Dichiarazione protocollo n. PC0214053 del 01/10/2007

Planimetria di u.i.u. in Comune di Pontenure

Localita' Lottizzazione San Martino

civ. SNC

Identificativi Catastali:

Sezione:
Foglio: 18
Particella: 8731
Subalterno: 6

Compilata da:
Perazzi Paola

Iscritto all'albo:
Geometri



Prov. Piacenza

N. 1517

Scheda n. 1

Scala 1:200

allegato n. 10

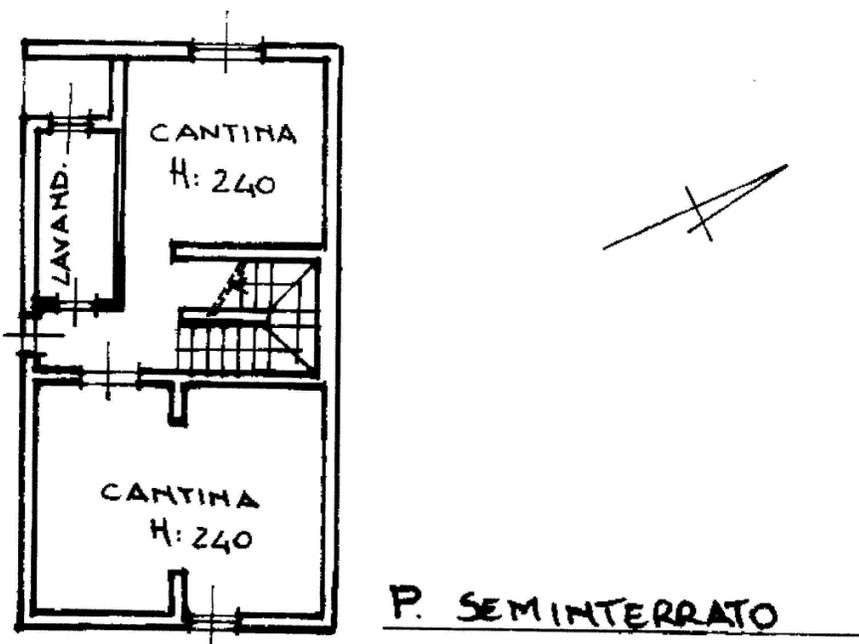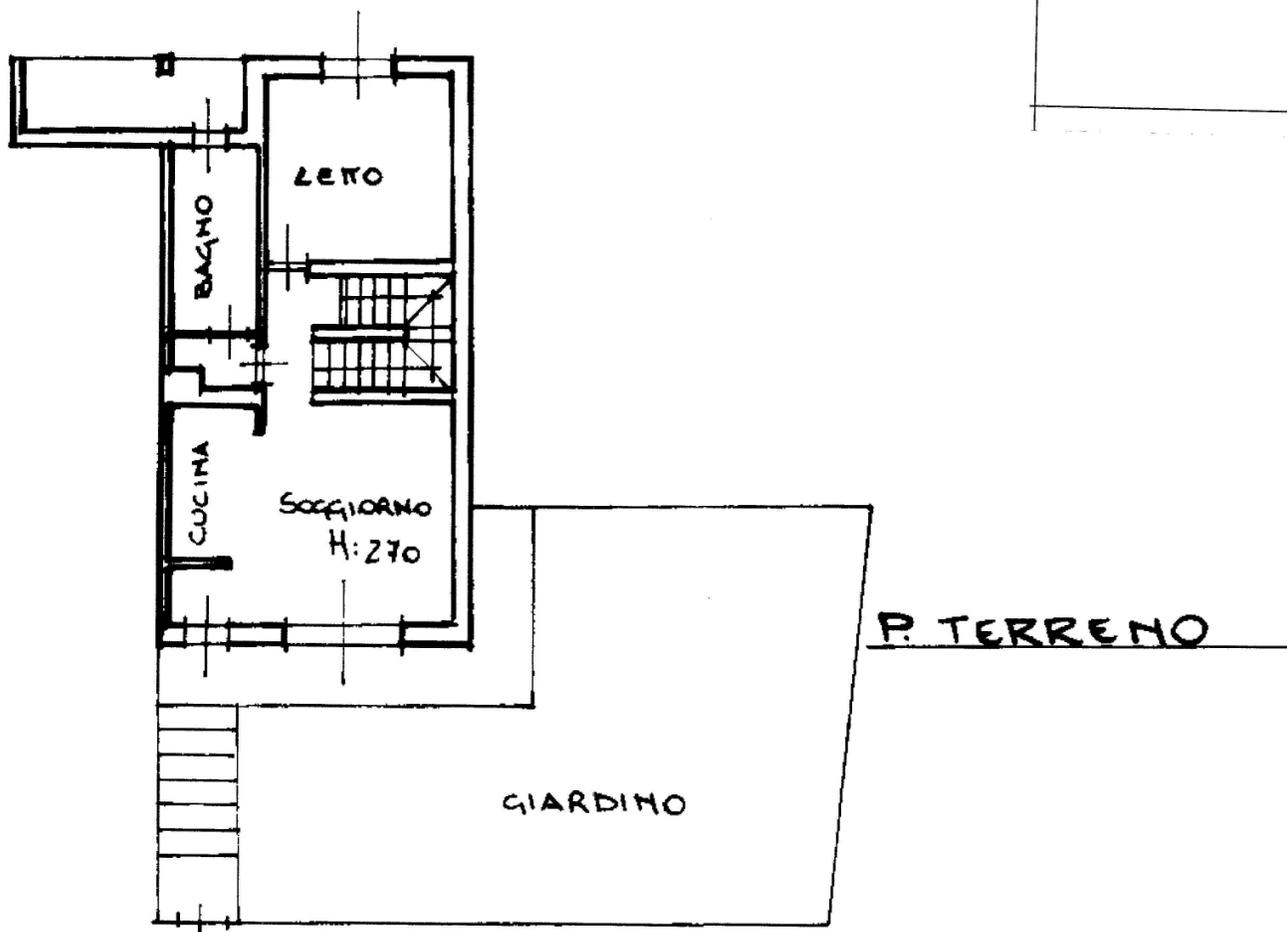

Catasto dei Fabbricati - Situazione al 13/03/2012 - Comune di PONTENURE(G852) - < Foglio: 18 Particella: 8731 - Subalterno 6 >
LOCALITA' LOTTIZZAZIONE SAN MARTINO SNC piano: SI-T;

Ultima Planimetria2 in atti