
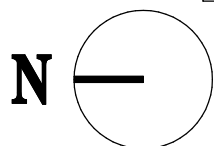


PIACENZA - Via Fedele Toscani, n. 3


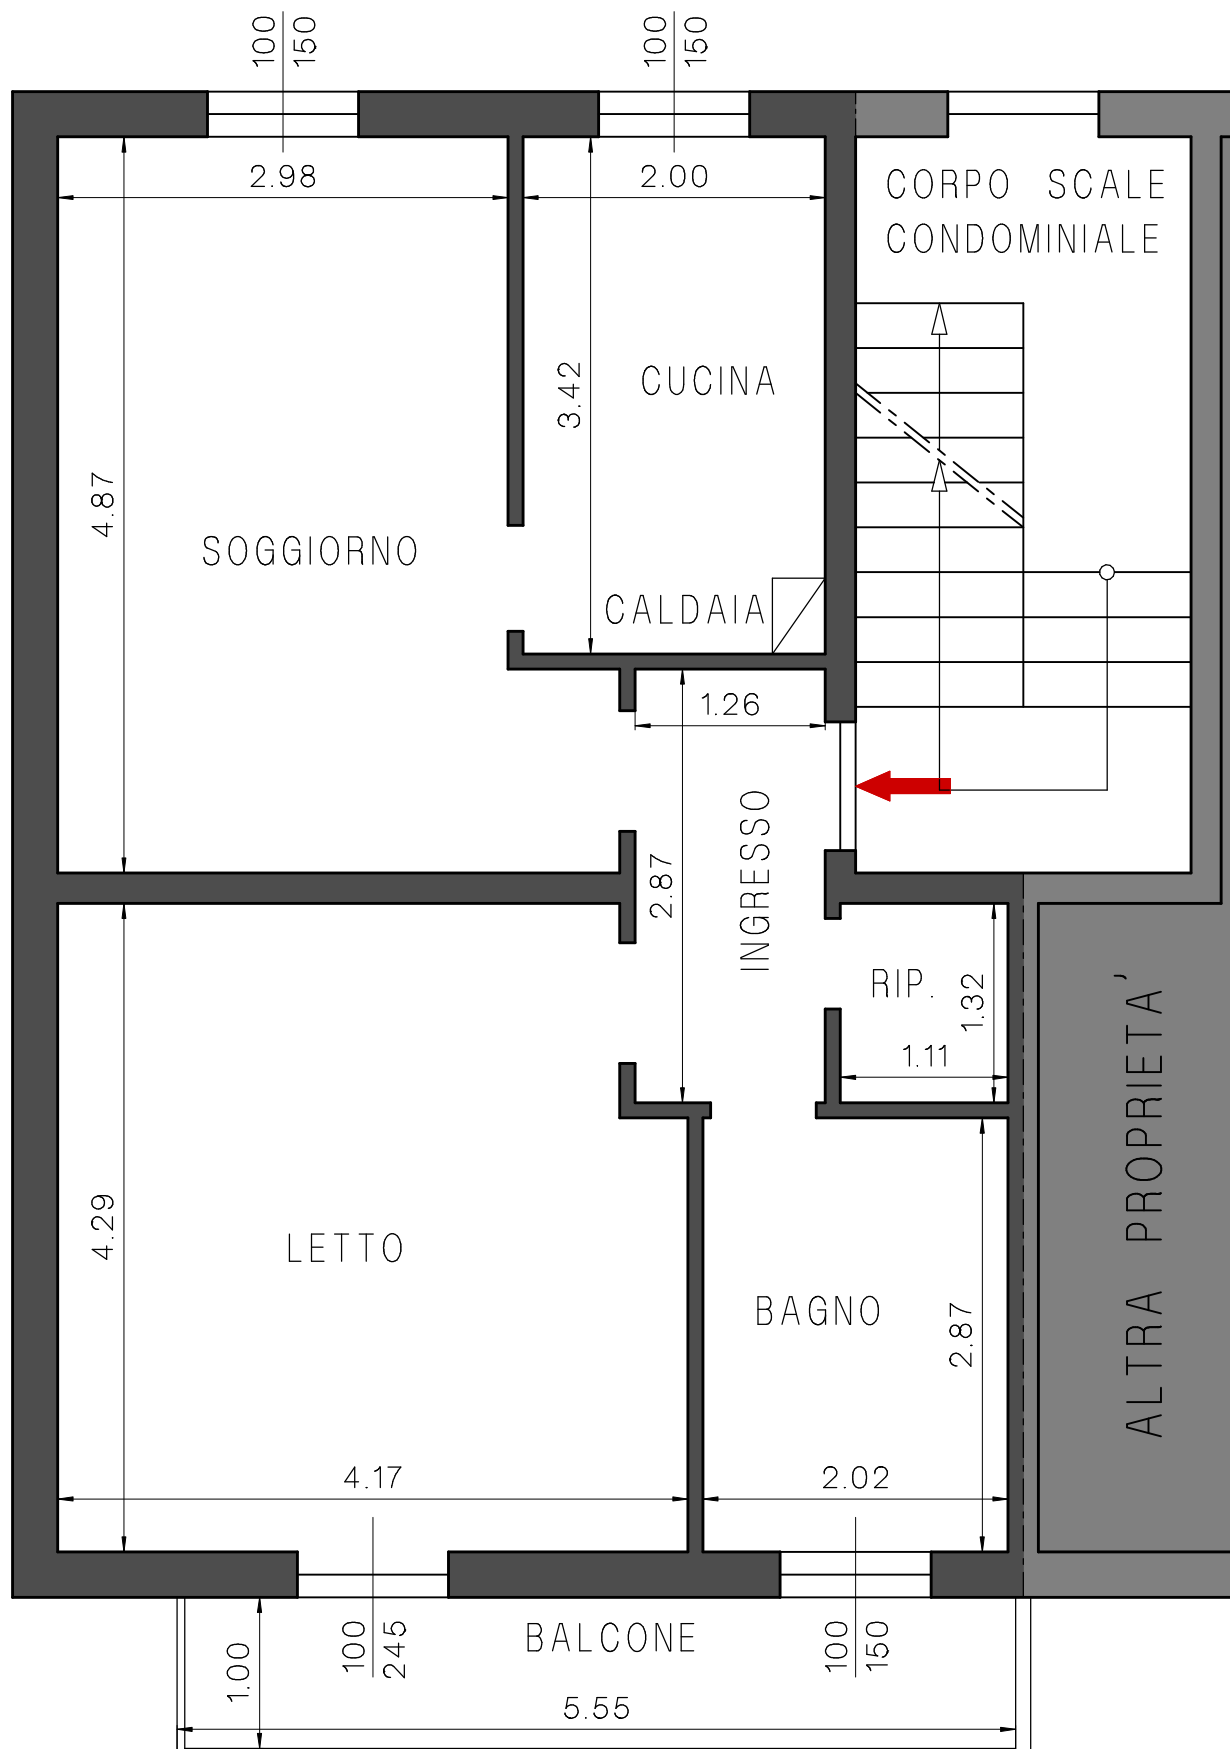


**PIANO RIALZATO**  
**H: 2,95**

**SCALA**  
**1:50**

**STUDIO TECNICO ARCHITETTO DIEGO FABIO CASTELLETTI - 035.791414**

PIACENZA  
Via Fedele Toscani, n. 3

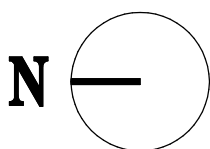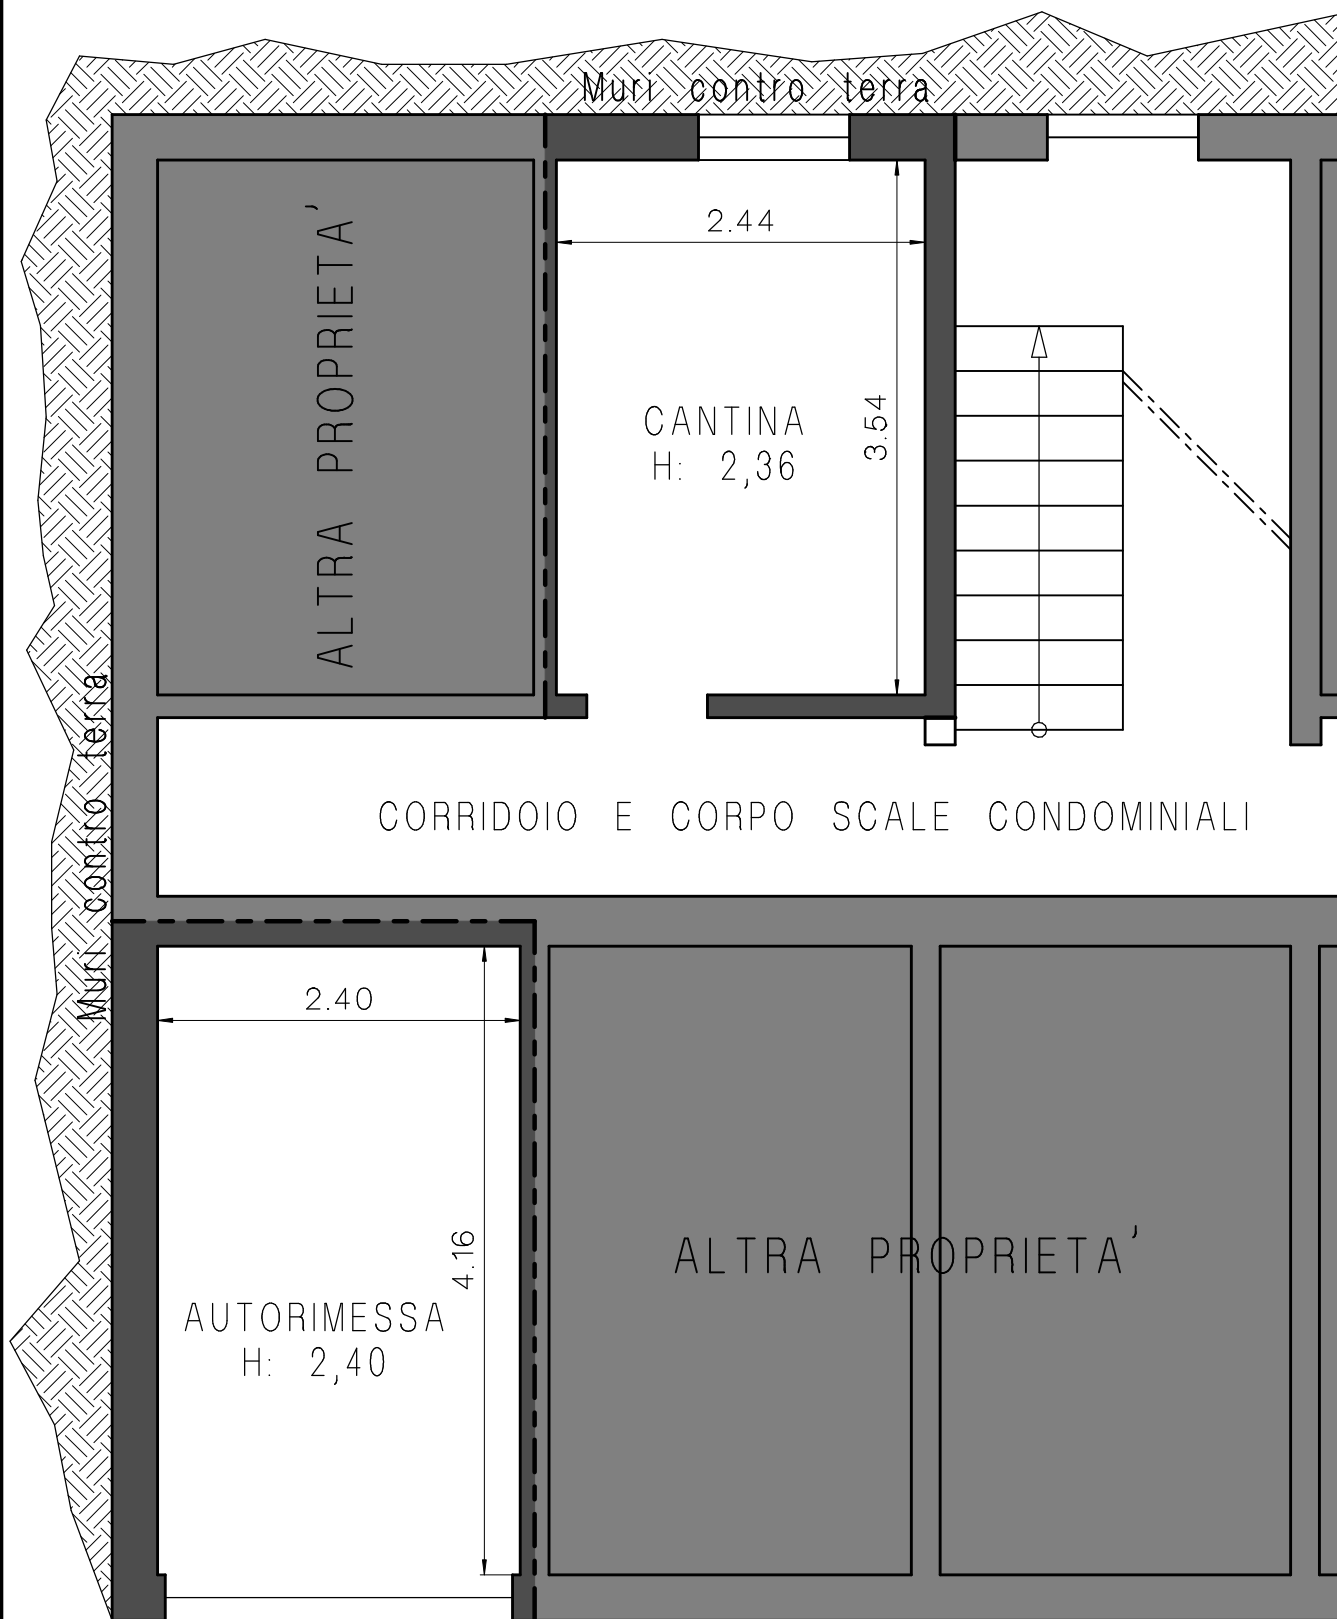

**PIANO  
SEMINTERRATO**

**SCALA  
1:50**