

LOTTO 6

Elaborato grafico e documentazione fotografica


Comune di Cerea

Garage in via Marconi


Foglio 46 Mappale 608 Subalterno 45

PLANIMETRIA

PIANO INTERRATO SC. 1:500

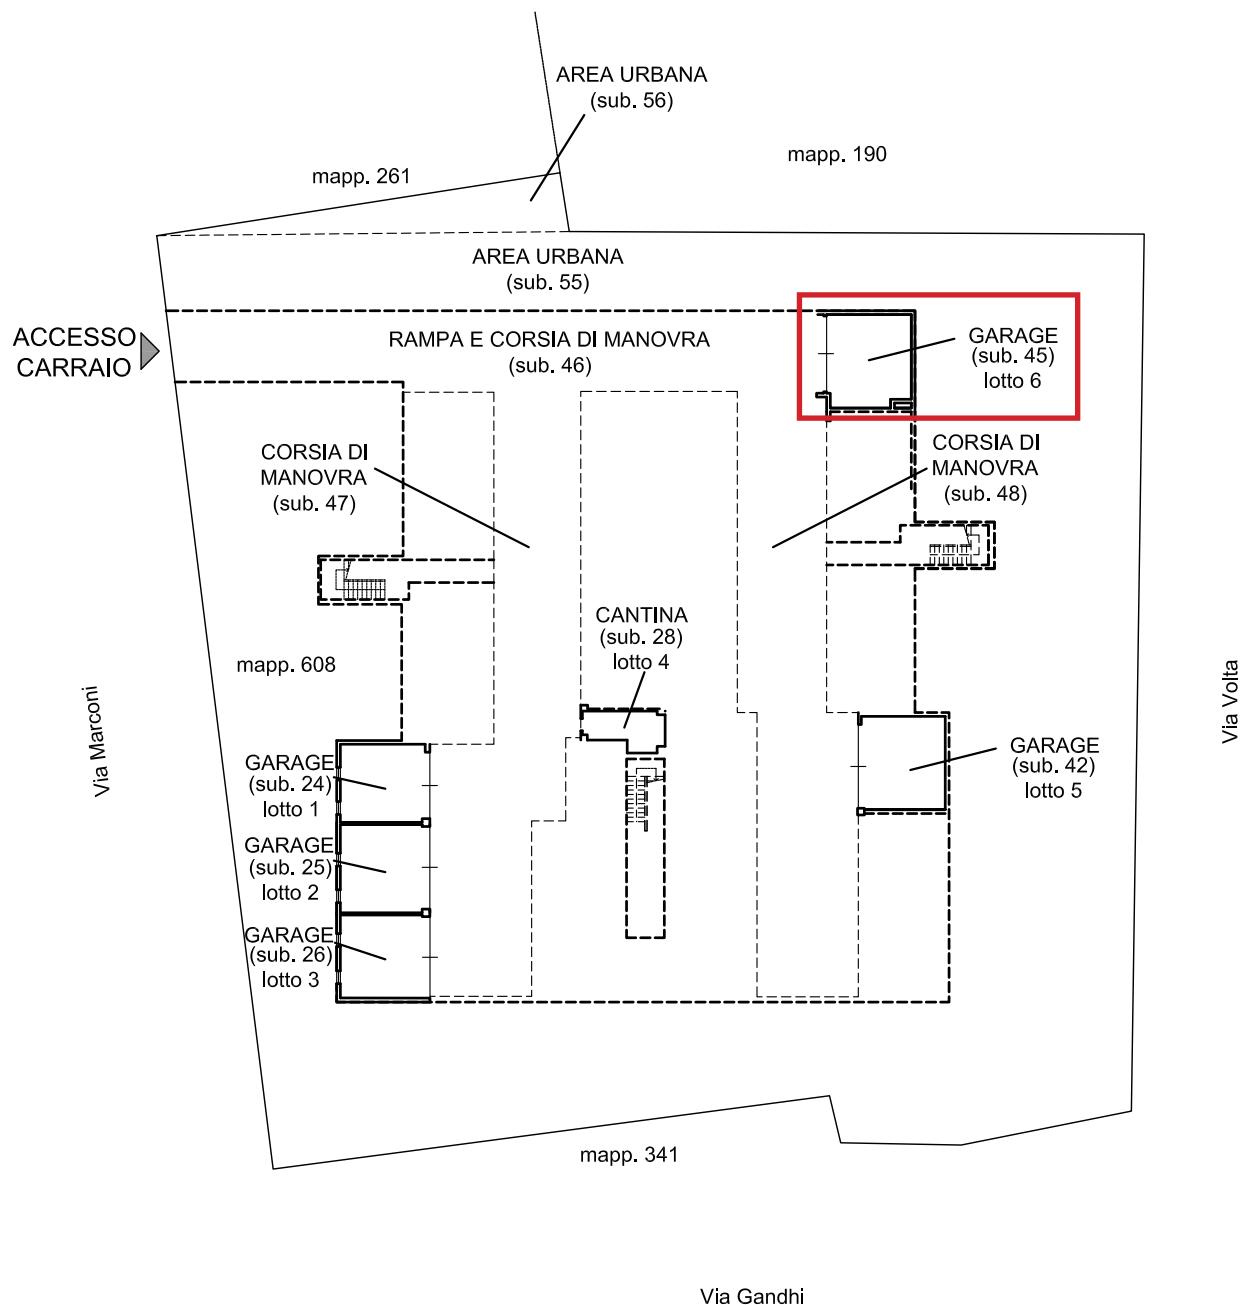

PIANTA PIANO INTERRATO SC.1:100

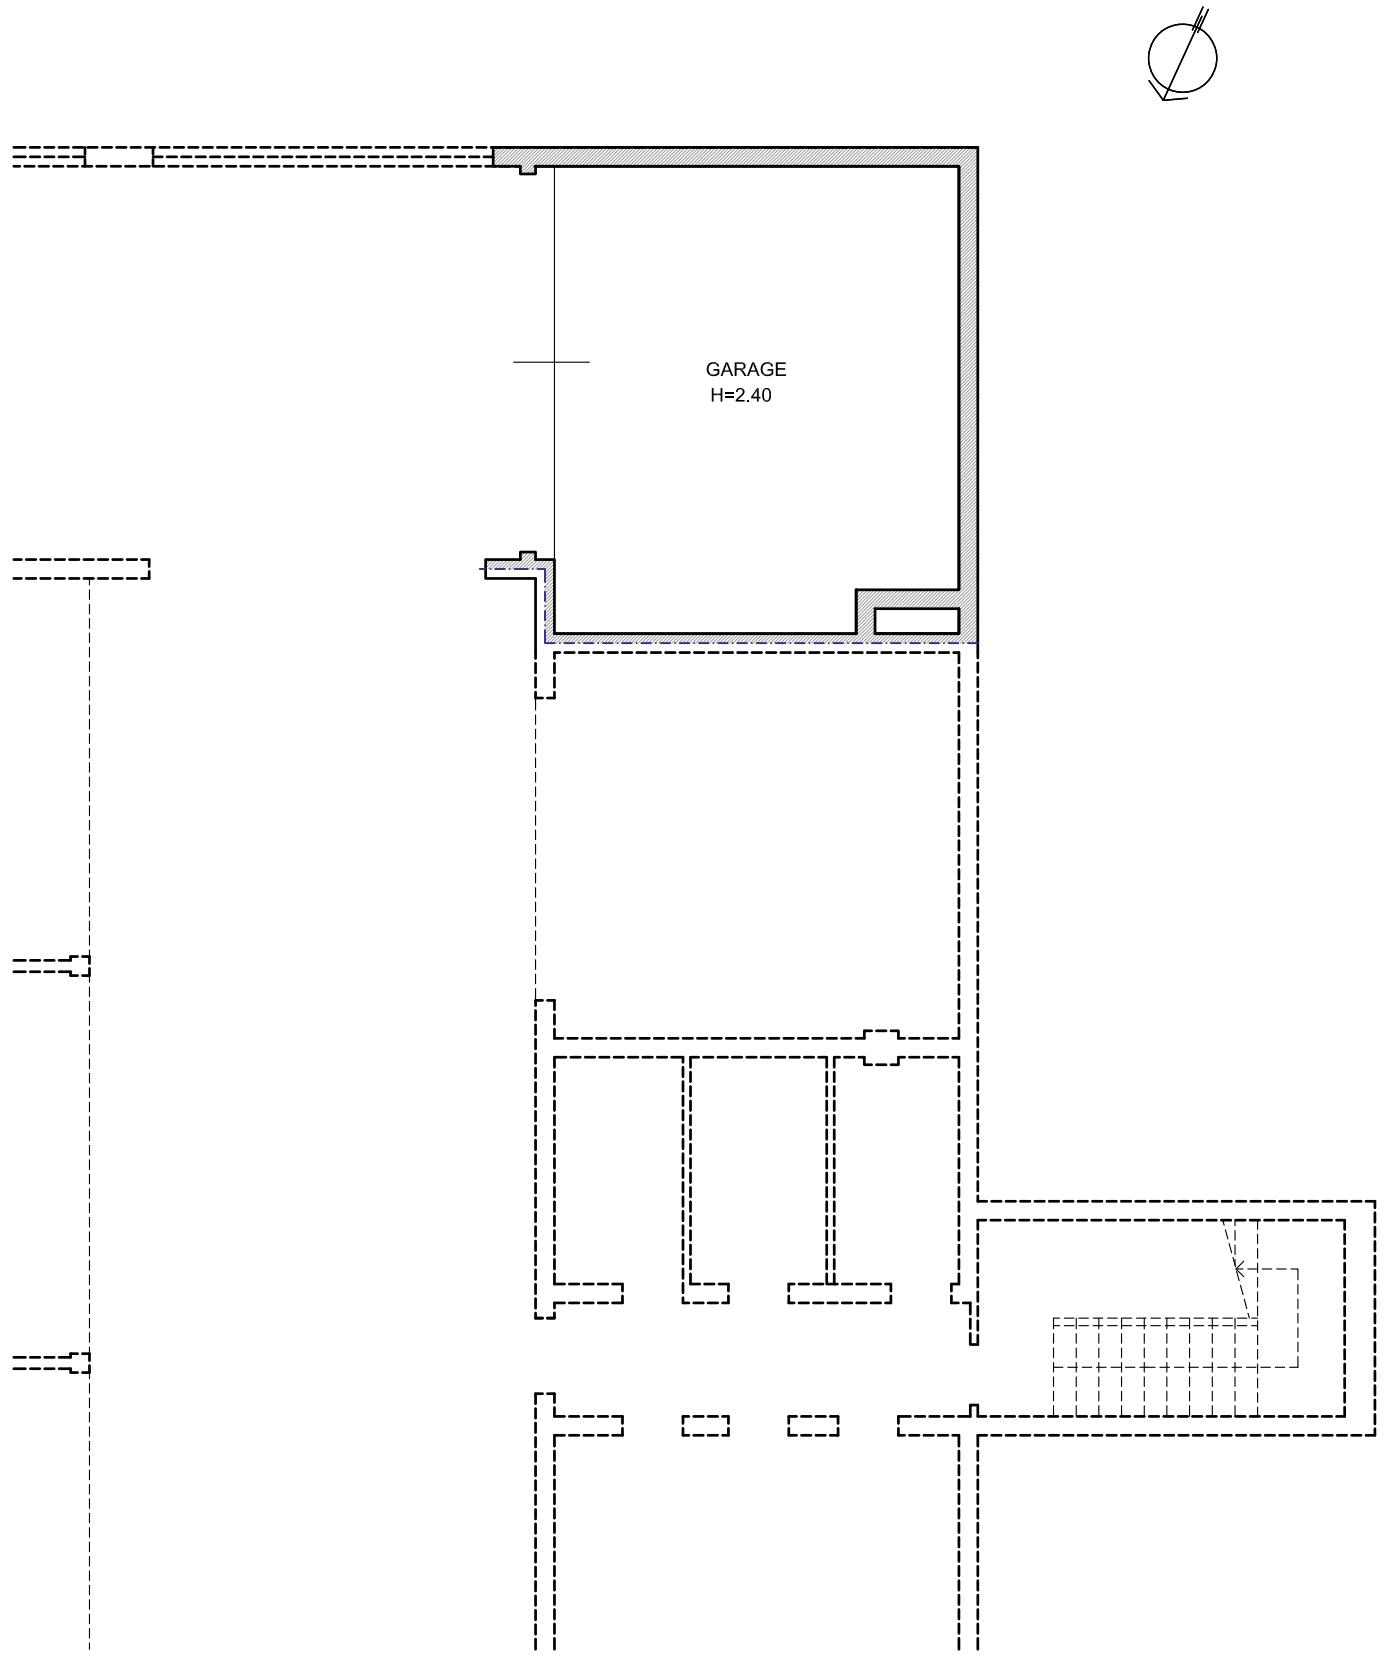



Vista aerea.




Prospetto Ovest, accesso pedonale da via Marconi.



Accesso carrabile su via Marconi.



Ingresso autorimessa, piano interrato.

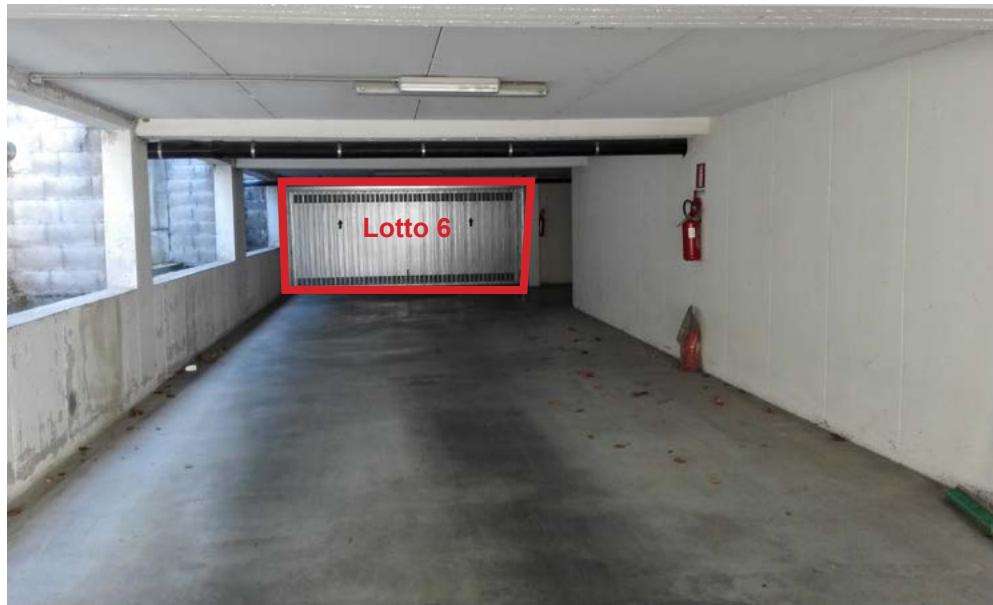

Area di manovra, autorimessa piano interrato.



Garage, piano interrato lotto 6.