

**Agenzia del Territorio
CATASTO FABBRICATI
Ufficio Provinciale di
Verona**

Dichiarazione protocollo n. VR0187722 del 03/06/2010

Planimetria di u.i.u. in Comune di Isola Rizza

Via Margattoni

civ.

Identificativi Catastali:


Sezione:
Foglio: 2
Particella: 566
Subalterno: 9

Compilata da:
Bissoli Federico
Iscritto all'albo:
Geometri


Prov. Verona

N. 2415

Scheda n. 1 Scala 1:200

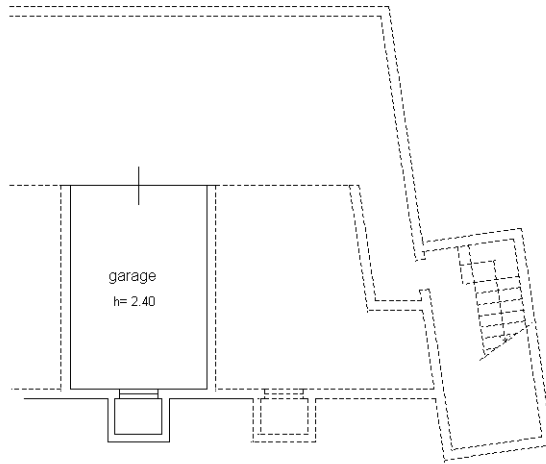

PIANO INTERRATO

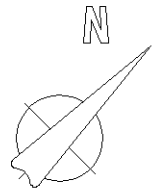

Catasto dei Fabbricati - Situazione al 21/09/2016 - Comune di ISOLA RIZZA (E358) - < Foglio: 2 - Particella: 566 - Subalterno: 9 >
VIA MARGATTONI piano: S1;

10 metri

Ultima planimetria in atti

Agenzia delle Entrate
CATASTO FABBRICATI
Ufficio Provinciale di
Verona

ELABORATO PLANIMETRICO

Compilato da:
Pellini Denis

Iscritto all'albo:
Ingegneri

Prov. Verona

N. A3682

Comune di Isola Rizza

Sezione: Foglio: 2


Particella: 566

Protocollo n. VR0041051 del 08/03/2016


Tipo Mappale n. del

Dimostrazione grafica dei subalterni


Scala 1 : 500

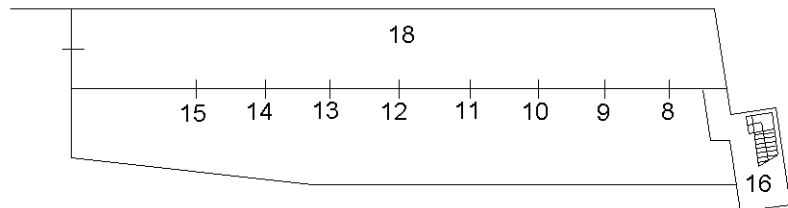


PIANO PRIMO SOTTO STRADA

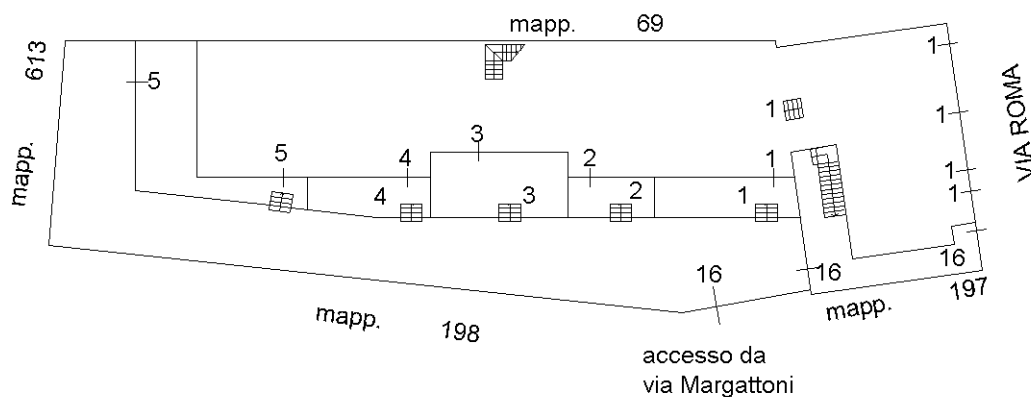



PIANO TERRA

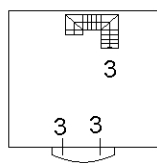

PIANO PRIMO

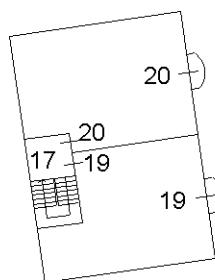

PIANO SECONDO

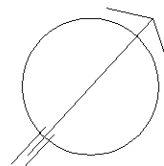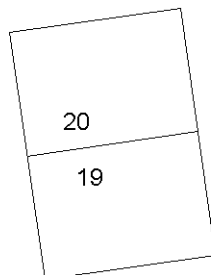

Catasto dei Fabbricati - Situazione al 11/09/2016 - Comune di ISOLA RIZZA (E358) - < Foglio: 2 - Particella: 566 - Elaborato planimetrico >

Ultima planimetria in atti

Direzione Provinciale di Verona
Ufficio Provinciale - Territorio
Servizi Catastali
Comune di: ISOLA RIZZA
Elenco Subalterni

**ACCERTAMENTO DELLA PROPRIETA IMMOBILIARE URBANA
ELENCO DEI SUBALTERNI ASSEGNATI**

Comune		Sezione	Foglio	Particella		Tipo mappale	del:
ISOLA RIZZA			2	566			
Sub	UBICAZIONE via/piazza	n°civ	Piani	Scala	Int.	DESCRIZIONE	
1	via roma		T			STUDIO MEDICO	
2	via roma		T			ABITAZIONE	
3	via roma		T			ABITAZIONE	
4	via roma		T-1			ABITAZIONE	
5	via roma		T			ABITAZIONE	
6						SOPPRESSO	
7						SOPPRESSO	
8	via margattoni		S1			AUTORIMESSA	
9	via margattoni		S1			AUTORIMESSA	
10	via margattoni		S1			AUTORIMESSA	
11	via margattoni		S1			AUTORIMESSA	
12	via margattoni		S1			AUTORIMESSA	
13	via margattoni		S1			AUTORIMESSA	
14	via margattoni		S1			AUTORIMESSA	
15	via margattoni		S1			AUTORIMESSA	
16	via roma		S1-T			B. C. N. C. AI SUB DA 1 A 15 (ANDRONE, VANO SCALA E CORTILE)	
17	via roma		1			B.C.N.C. AI SUB 6 E 7 (VANO SCALA)	
18	via margattoni		S1			B.C.N.C. AI SUB DA 8 A 15 (CORSIA DI MANOVRA)	
19	via roma	162	1-2			UNITA' IN CORSO DI COSTRUZIONE	
20	via roma	162	1-2			UNITA' IN CORSO DI COSTRUZIONE	
Comune		Sezione	Foglio	Particella		Tipo mappale	del:
ISOLA RIZZA		A	2	70			
Sub	UBICAZIONE via/piazza	n°civ	Piani	Scala	Int.	DESCRIZIONE	
1						SOPPRESSO	
2						SOPPRESSO	
Comune		Sezione	Foglio	Particella		Tipo mappale	del:
ISOLA RIZZA		A	2	501			
Sub	UBICAZIONE via/piazza	n°civ	Piani	Scala	Int.	DESCRIZIONE	
						SOPPRESSO	
Comune		Sezione	Foglio	Particella		Tipo mappale	del:
ISOLA RIZZA		A	2	502			
Sub	UBICAZIONE via/piazza	n°civ	Piani	Scala	Int.	DESCRIZIONE	
						SOPPRESSO	
Comune		Sezione	Foglio	Particella		Tipo mappale	del:
ISOLA RIZZA		A	2	503			
Sub	UBICAZIONE via/piazza	n°civ	Piani	Scala	Int.	DESCRIZIONE	
1						SOPPRESSO	
Comune		Sezione	Foglio	Particella		Tipo mappale	del:
ISOLA RIZZA		A	2	504			
Sub	UBICAZIONE via/piazza	n°civ	Piani	Scala	Int.	DESCRIZIONE	
1						SOPPRESSO	
2						SOPPRESSO	

Unità immobiliari n. 27

Tributi erariali: 0,00

Visura telematica

* Codice Fiscale Validato in Anagrafe Tributaria