

LOTTO 20


Elaborato grafico e documentazione fotografica


Comune di Isola Rizza

Garage al piano interrato
con accesso da via Margattoni


Foglio 2 Mappale 566 Subalterno 9

PLANIMETRIA PIANO INTERRATO SC. 1:200

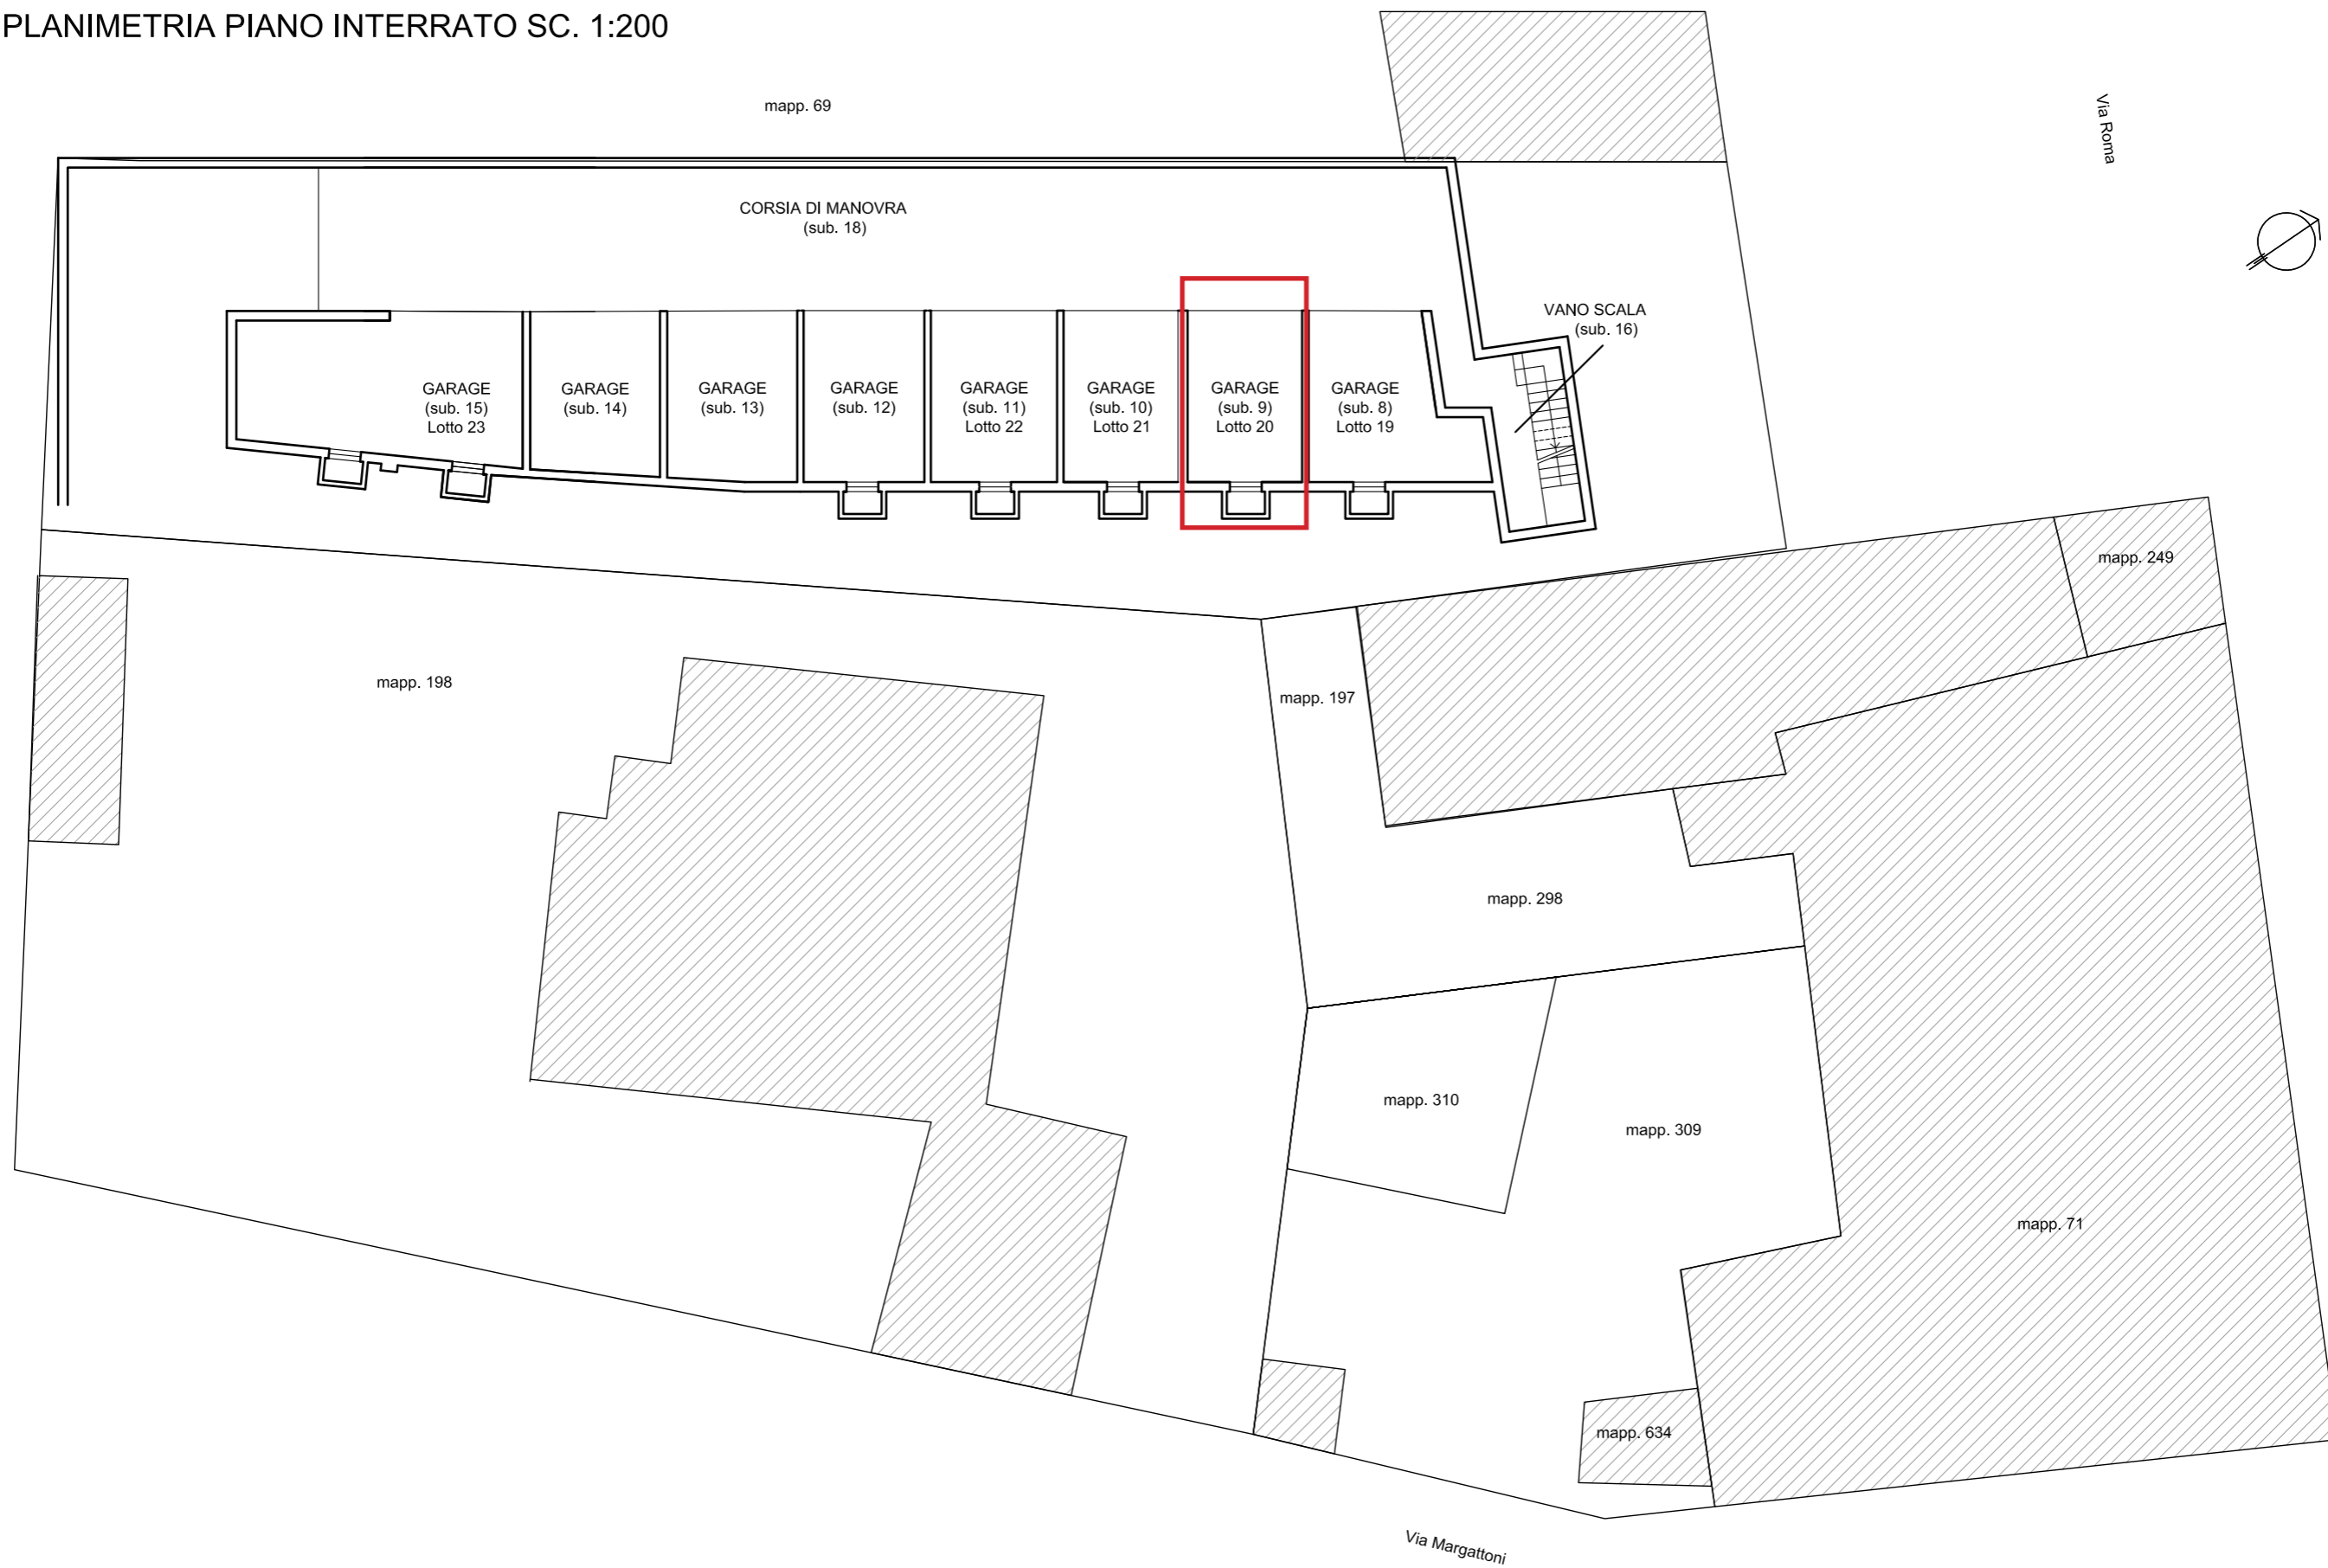

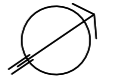

PIANTA PIANO INTERRATO SC. 1:100

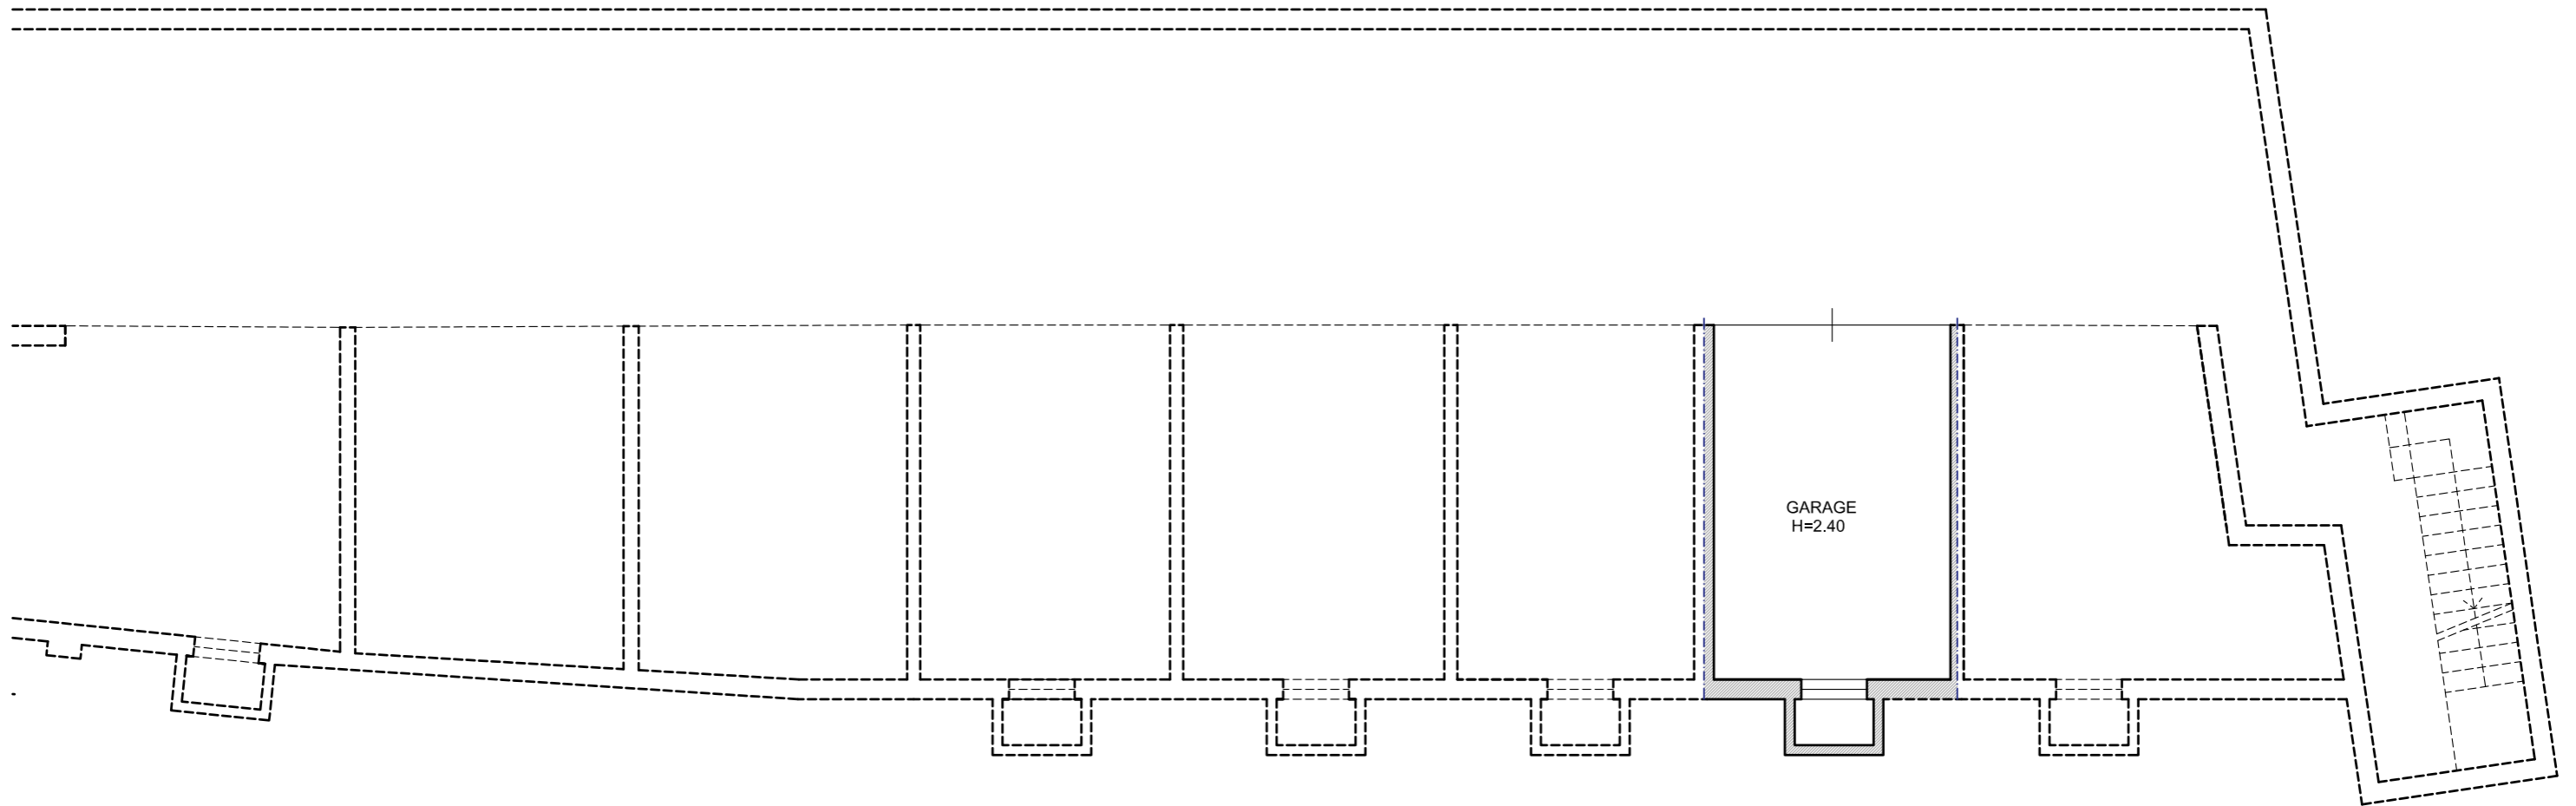



Vista aerea.



Passaggio carrabile, piano terra.



Corsia di accesso all'autorimessa.



Ingresso garage, piano interrato.



Area di manovra, piano interrato.



Garage, piano interrato lotto 20.