


Agenzia del Territorio
CATASTO FABBRICATI
Ufficio Provinciale di
Verona

Dichiarazione protocollo n. 000033613 del 06/02/2003	
Planimetria di u.i.u. in Comune di Isola Rizza	
Via Roma civ. 40	
Identificativi Catastali:	Compilata da:
Sezione:	Bissoli Federico
Foglio: 2	Iscritto all'albo:
Particella: 290	Geometri
Subalterno: 7	Prov. Verona N. 2415


Scheda n. 1 Scala 1:200

Catasto dei Fabbricati - Situazione al 21/09/2016 - Comune di ISOLA RIZZA (E358) - < Foglio: 2 - Particella: 290 - Subalterno: 7 >
VIA ROMA n. 44 piano: T;

10 metri

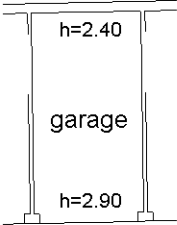

PIANO TERRA

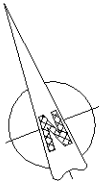

Ultima planimetria in atti


Data: 21/09/2016 - n. T85810 - Richiedente:

Totale schede: 1 - Formato di acquisizione: A4(210x297) - Formato stampa richiesto: A4(210x297)


ELABORATO PLANIMETRICO		Agenzia delle Entrate CATASTO FABBRICATI Ufficio Provinciale di Verona	
Compilato da: Bissoli Federico		Protocollo n. VR0215397 del 27/10/2015	
Iscritto all'albo: Geometri		Tipo Mappale n. del	
Prov. Verona N. 2415			
Comune di Isola Rizza			
Sezione:	Foglio: 2	Particella: 290	
Dimostrazione grafica dei subalterni		Scala 1 : 500	

Catasto dei Fabbricati - Situazione al 10/09/2016 - Comune di ISOLA RIZZA (E358) - < Foglio: 2 - Particella: 290 - Elaborato planimetrico >


PIANO TERRA

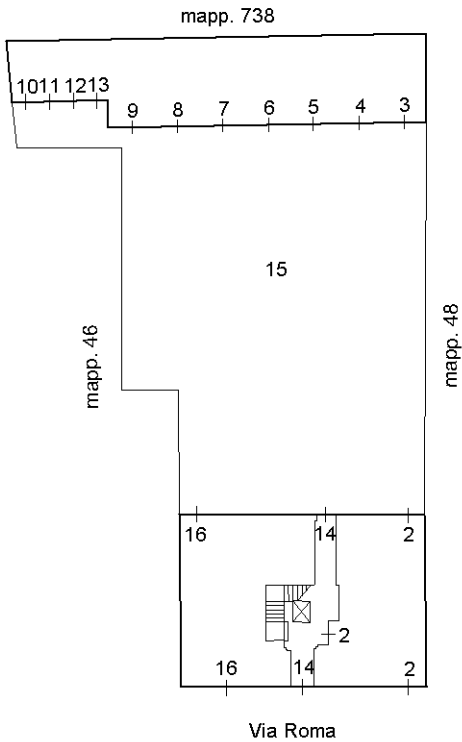



PIANO PRIMO

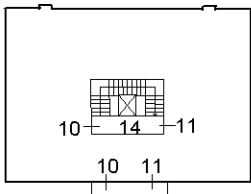

PIANO SECONDO

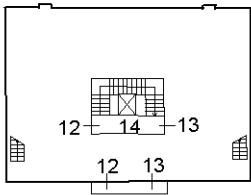

PIANO TERZO

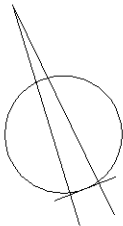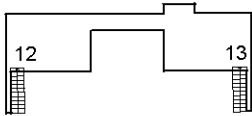

Direzione Provinciale di Verona
Ufficio Provinciale - Territorio
Servizi Catastali
Comune di: ISOLA RIZZA
Elenco Subalterni AC

ACCERTAMENTO DELLA PROPRIETA IMMOBILIARE URBANA
ELENCO DEI SUBALTERNI ASSEGNATI

Comune		Sezione		Foglio 2		Particella 290		Tipo mappale		del:	
ISOLA RIZZA											
Sub	UBICAZIONE via/piazza		n°civ	Piani	Scala	Int.	DESCRIZIONE				
1			221	T			SOPPRESSO				
2	via roma			T			NEGOZIO				
3	via roma			T			AUTORIMESSA				
4	via roma			T			AUTORIMESSA				
5	via roma			T			AUTORIMESSA				
6	via roma			T			AUTORIMESSA				
7	via roma			T			AUTORIMESSA				
8	via roma			T			AUTORIMESSA				
9	via roma			T			AUTORIMESSA				
10	via roma			T-1			ABITAZIONE				
11	via roma		T-1			ABITAZIONE					
12	via roma		T-2 3			ABITAZIONE					
13	via roma		T-2 3			ABITAZIONE					
14	via roma		211	T-1 2			B. C. N. C. AI SUB 2-10-11-12-13-16(VANO SACALA ED ASCENSORE)				
15	via roma			T			B.C.N.C. AI SUB 2-3-4-5-6-7-8-9-10-11-12-13-16(CORTE)				
16	via roma		207	T			ABITAZIONE				

Unità immobiliari n. 16 Tributi erariali: 0,00

Visura telematica

* Codice Fiscale Validato in Anagrafe Tributaria