



LOTTO 16

Elaborato grafico e documentazione fotografica

Comune di Isola Rizza

Garage in condominio
in via Roma n. 211



Foglio 2 Mappale 290 Suablterno 7

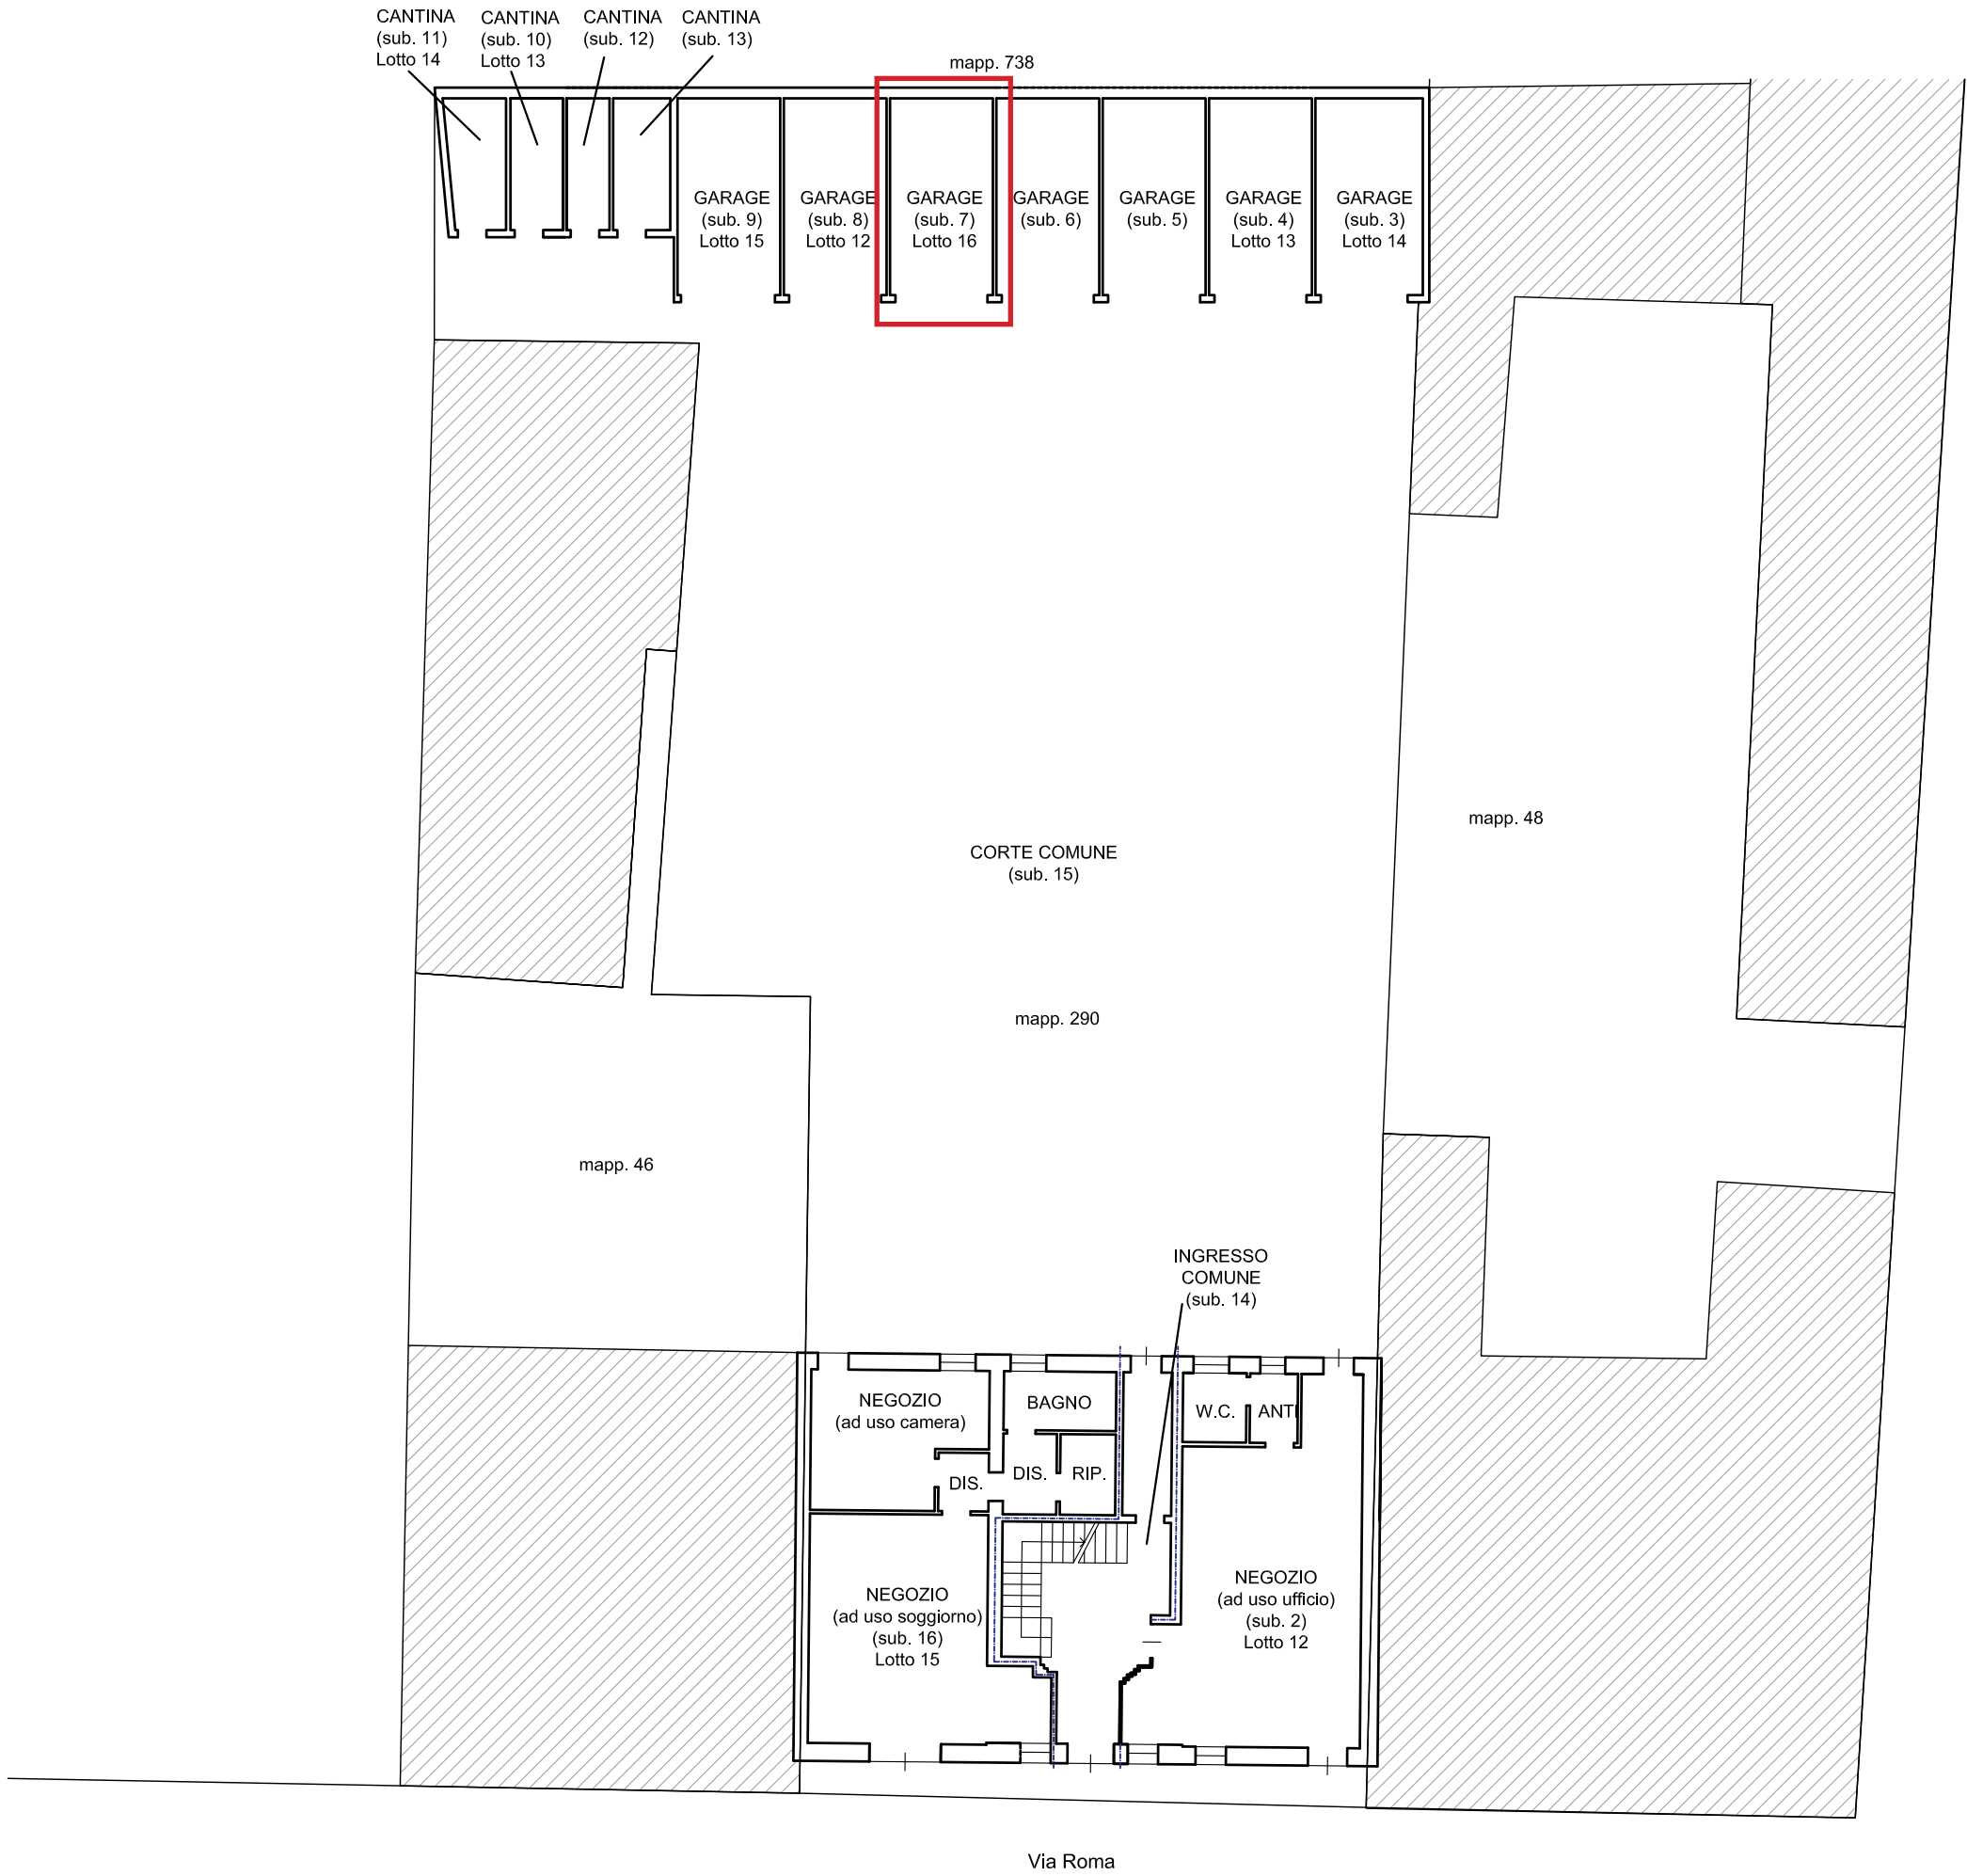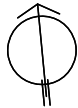

Via Barbieri

Via Roma

PIANTA PIANO TERRA SC. 1:100

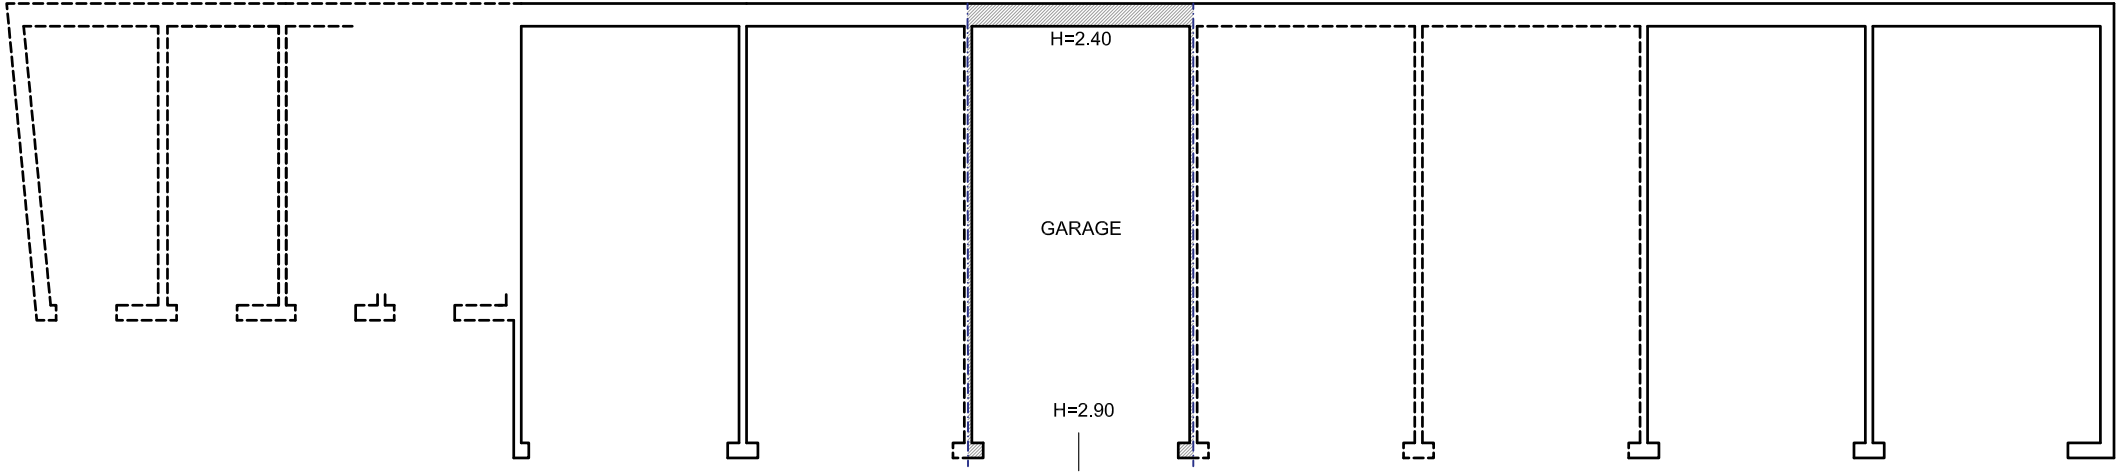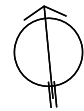



Vista aerea.



Garage, piano terra lotto 14.