

Agenzia del Territorio  
**CATASTO FABBRICATI**  
Ufficio Provinciale di  
Verona

Dichiarazione protocollo n. VR0489490 del 11/12/2008  
Planimetria di u.i.u. in Comune di Legnago  
Viale Dei Caduti

civ.

Identificativi Catastali:

Sezione:

Foglio: 17

Particella: 210

Subalterno: 7

Compilata da:  
Melchiori Gianni


Iscritto all'albo:  
Architetti

Prov. Verona

N. 898

Scheda n. 1

Scala 1:200

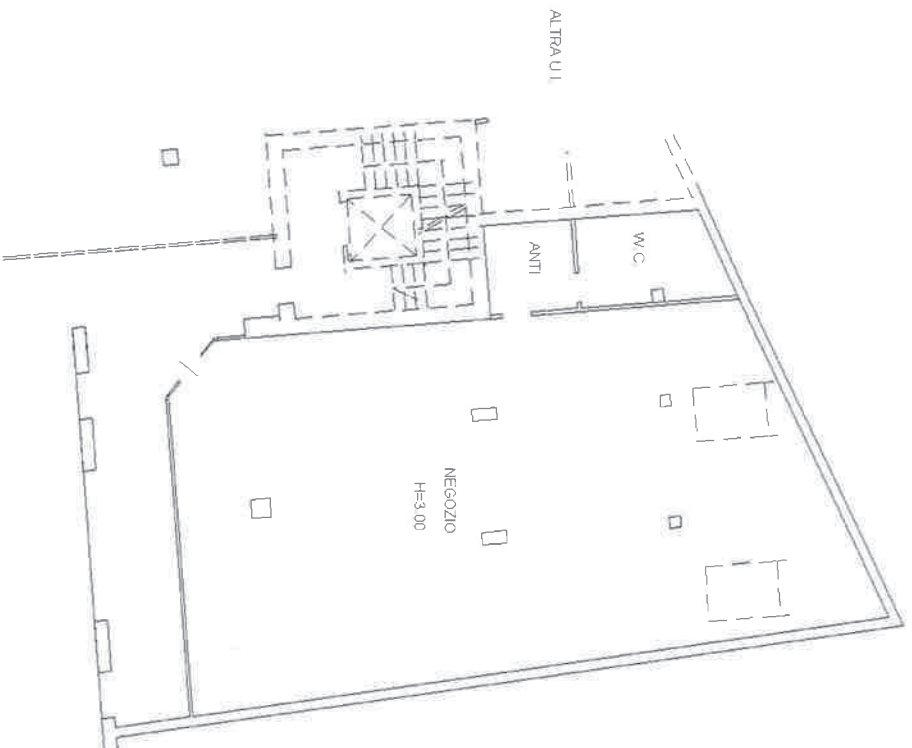

PIANO TERRA

Ultima planimetria in atti

Data: 13/12/2016 - n. T128209 - Richiedente: [REDACTED]


Totale schede: 1 - Formato di acquisizione: A4(210x297) - Formato stampa richiesto: A4(210x297)

**Agenzia del Territorio  
CATASTO FABBRICATI  
Ufficio Provinciale di  
Verona**

Scheda n. 1      Scala 1:200

Dichiarazione protocollo n. VR0489490 del 11/12/2008	
Planimetria di u.i.v. in Comune di Legnago	
Viale Dei Caduti      civ.	
Identificativi Catastali:	Compilata da:
Sezione:	Melchiori Gianni
Foglio: 17	Iscritto all'albo:
Particella: 210	Architetti
Subalterno: 46	Prov. Verona
	N. 898

**PIANO INTERRATO**

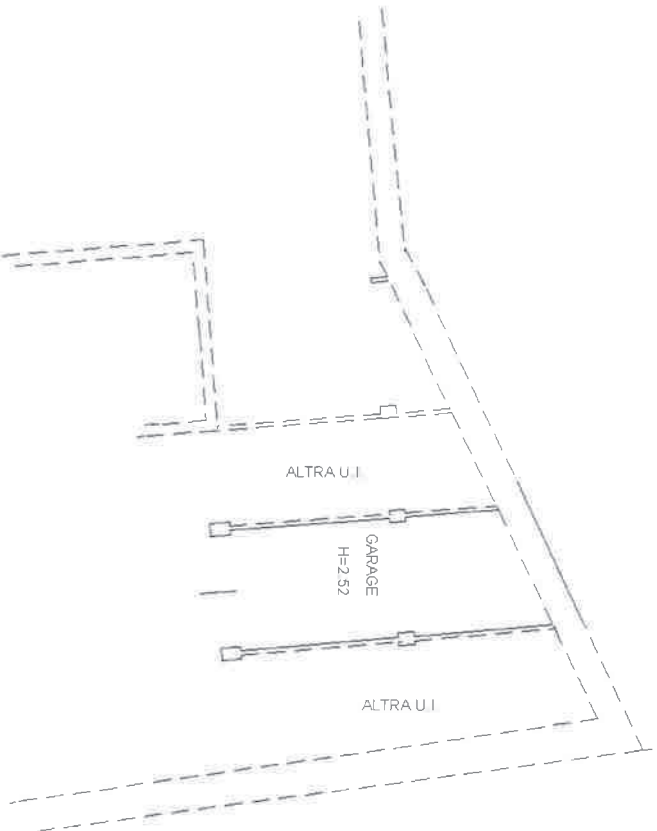

Ultima planimetria in atti

Data: 13/12/2016 - n. T151231 - Richiedente: [REDACTED]  
Totale schede: 1 - Formato di acquisizione: A4(210x297) - Formato stampa richiesto: A4(210x297)