

41. 23

Data: 15/02/2017 - n. T15504 - Richiedente: [REDACTED]

Agenzia delle Entrate
CATASTO FABBRICATI
Ufficio Provinciale di
Verona

Dichiarazione protocollo n. VR0020164 del 14/02/2017
Planimetria di u.i.u. in Comune di Legnago
Viale Dei Caduti

civ. SNC


Identificativi Catastali:
Sezione:
Foglio: 17
Particella: 210
Subalterno: 8

Compilata da:
Cipriani Luigi
Iscritto all'albo:
Ingegneri
Prov. Verona

N. 24489

Scheda n. 1 Scala 1:200

PIANO TERRA

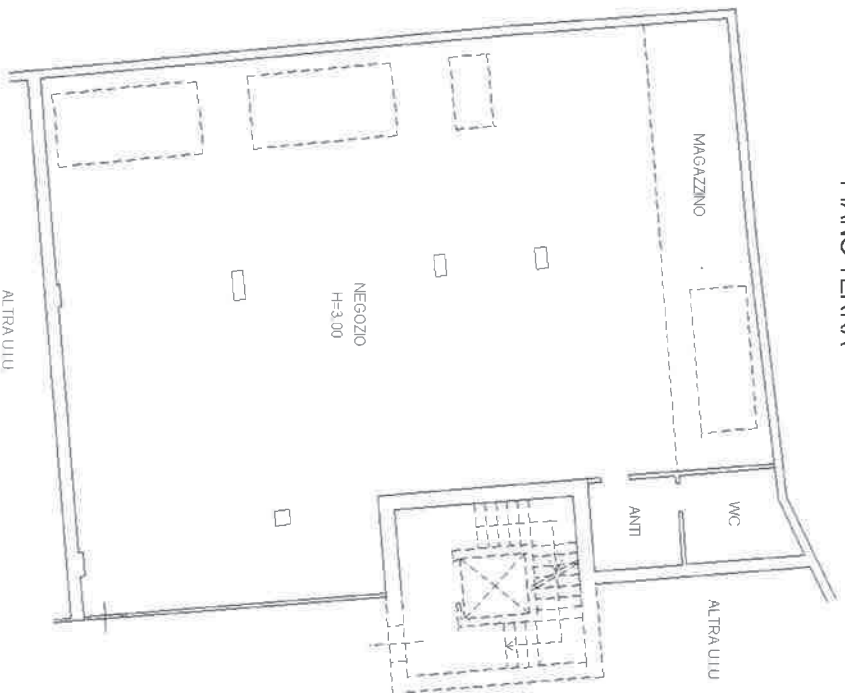

Ultima planimetria in atti

Data: 15/02/2017 - n. T15504 - Richiedente: [REDACTED]

Totale schede: 1 - Formato di acquisizione: A4(210x297) - Formato stampa richiesto: A4(210x297)

Catasto dei Fabbricati - Situazione al 15/02/2017 - Comune di LEGNAGO (E512) - < Foglio: 17 - Particella: 210 - Subalterno: 8 >
VIALE DEI CADUTI SNC piano: T;

Agenzia del Territorio
CATASTO FABBRICATI
Ufficio Provinciale di
Verona

Dichiarazione protocollo n. VR0489490 del 11/12/2008
Planimetria di u.i.u. in Comune di Legnago
Viale Dei Caduti

civ.


Identificativi Catastali:
Sezione:
Foglio: 17
Particella: 210
Subalterno: 70

Compilata da:
Melchiorri Gianni
Iscritto all'Albo:
Architetti
Prov. Verona

N. 898

Scheda n. 1 Scala 1:200

PIANO INTERRATO

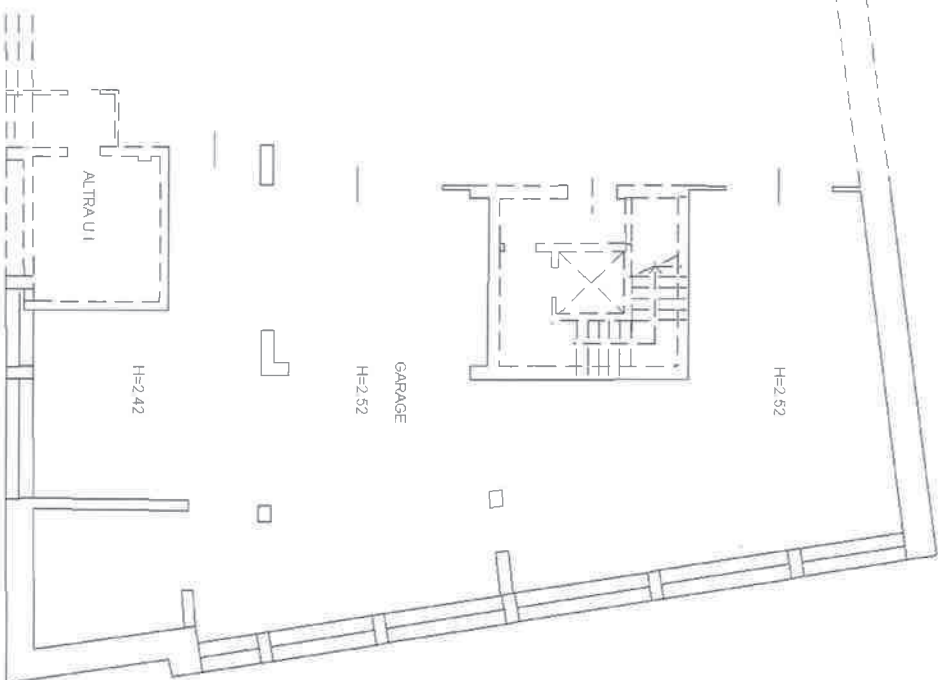

Ultima planimetria in atti

Data: 13/12/2016 - n. T152822 - Richiedente: [REDACTED]

Totale schede: 1 - Formato di acquisizione: A4(210x297) - Formato stampa richiesto: A4(210x297)